


BOTTENPLAN  
1:100

— JÄRNÅKRAVÅGEN —

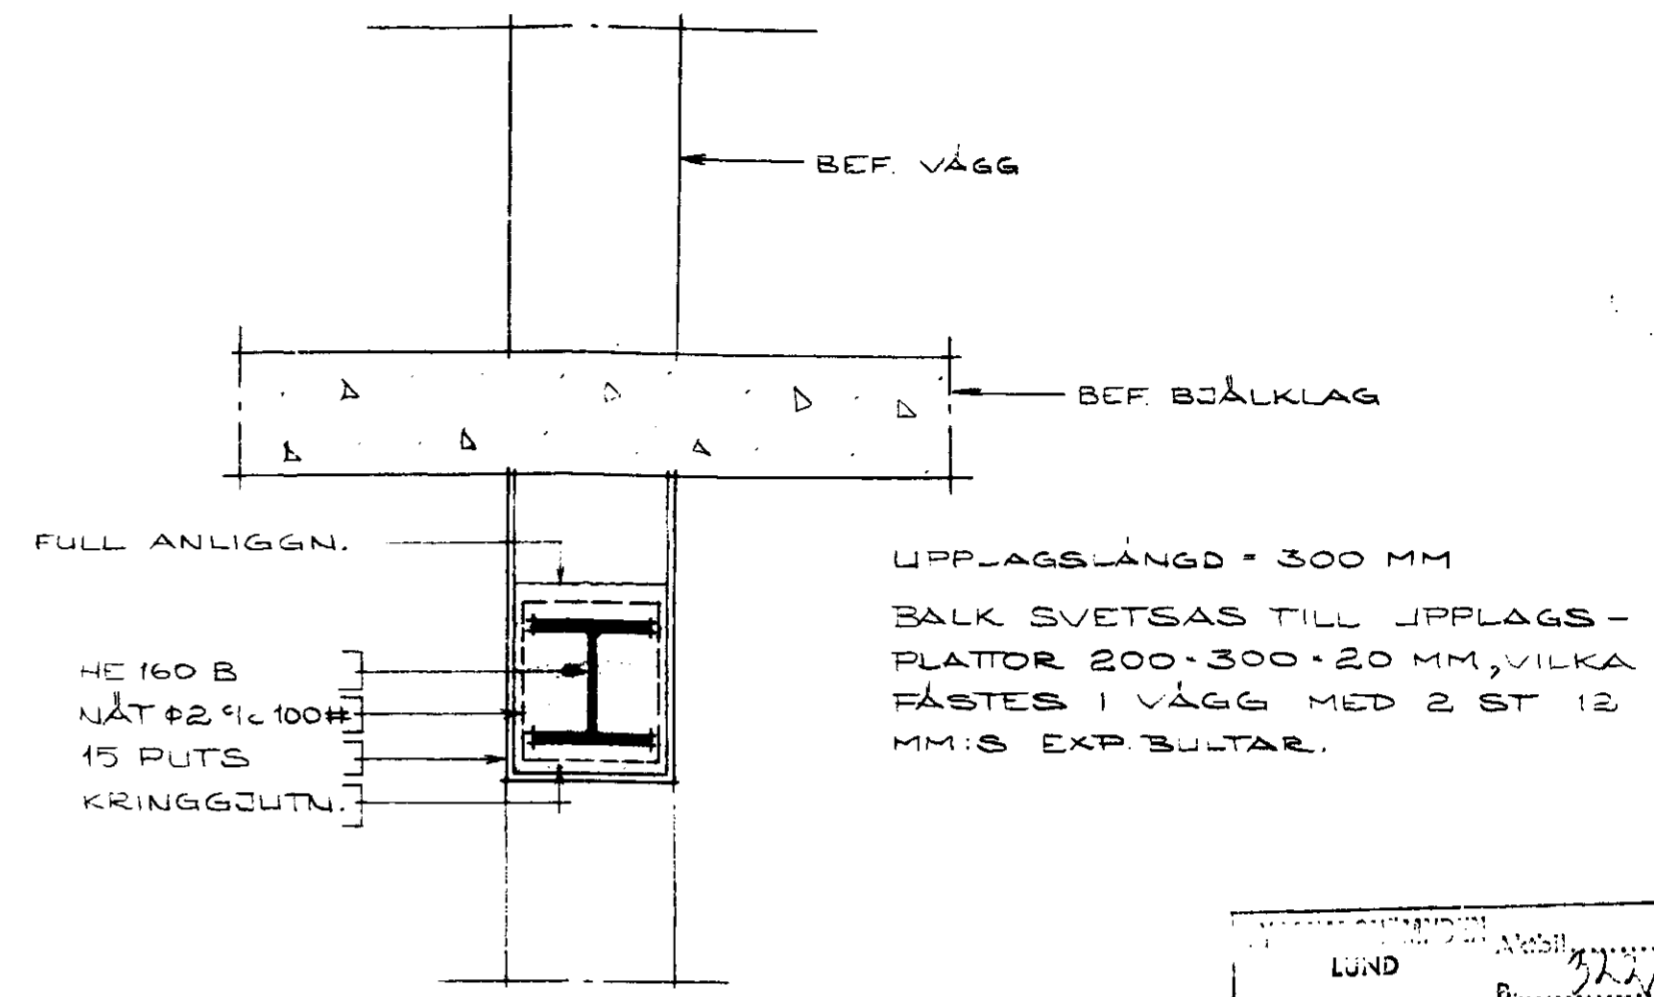

SEKTION A-A  
1:10

FÖRESKRIFTER  
 BTG II K250 STD  
 STÅL: SIS 1312  
 MURNING: KLASS II BRUKSKVAL B

- BEFINTL. BETONG
- BETONG
- STÅL

LUND  
 B... 17...  
 Ink... 19...

101573

KONSTRUKTIONERNA  
 samt de därtill hörande statiska  
 beräkningarna granskade enligt  
 yttrande.  
 Stadsarkitektkontoret i Lund  
 19...  
 Förste byggnadsinsp.

Only to the extent expressly agreed by us this document may constitute a contractual obligation on our part.

This document and its contents are our exclusive property and must not be copied, reproduced, transmitted or communicated to any other party or used for purposes not expressly permitted by us.

**ÖSTEN OLSSON**  
 KONSULTERANDE BYGGNADSSINGENJÖR  
 ÄPPELGATAN 6  
 24014 VEBERÖD  
 046-818 35

RITAD KONSTRUERAD AV GRANSKAD AV ARBETSNUMMER  
 20.03.17

REV	ANT	REVIDERINGEN AVSER	SIGN	DATUM

KV. HÅVDARYGGEN NR: 1, LUND  
 LÖKNING AV VÄGGÖPPNING  
 I BÄRANDE INNERVÄGG  
 PLAN. SEKTION A-A

SKALA 1:10D 1:10

KOD TYP POS RITNINGSNUMMER REV  
 K01.