


- Bezeichnungar**
- Planteringsytor för buskar
matjordsdjup minst 40 cm
 - Planteringsgröpar för träd 1x1 m
matjordsdjup minst 60 cm
 - Asfaltbeläggning: AK-urschaktning 30 cm,
A-urschaktning 20 cm under färdig höjd.
 - Slänt
 - P 35 cm cementplattor (utför av byggmäst.)
 - C Cyklar
 - Tomtgräns
- Samtliga mått i m

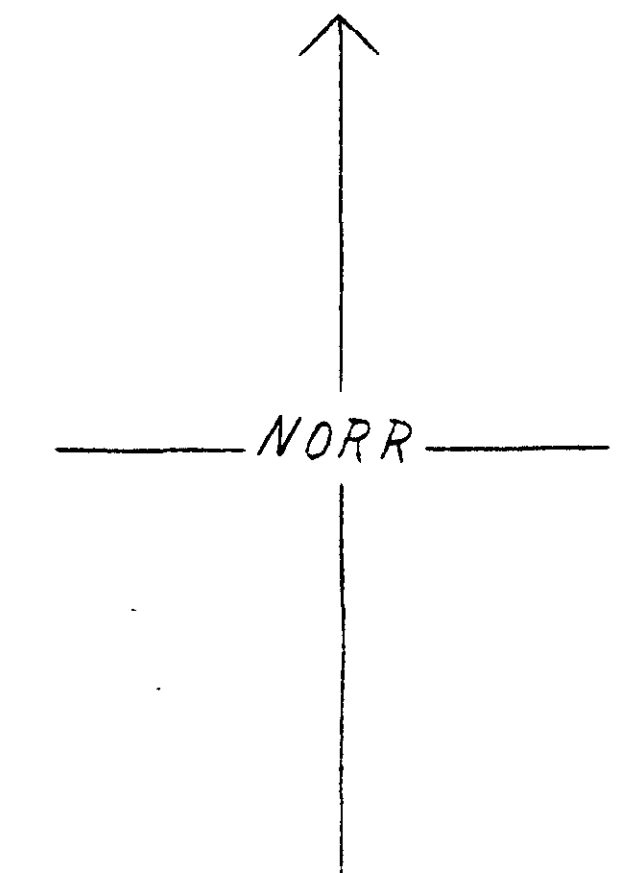

markerig av parkeringsplatser
och arbetsbestämning

Tillhör stadsarkitektens i Lund beslut
7/10 1957, BD 329

007244
HOSPITALSGÅRDEN, LUND
 KV. HÄVDARYGGEN / GILLESGÅRDEN och MÄSTAREGÅRDEN
 TRÄDGÅRDSANLÄGGNING
 ARBETSRIKTHING TILL GÅRD NR 2
 SKALA 1:200
 HÖRTUNINGSPÅRSEV, ALNARP DEN 3/5 1957. H. 10022 Länsmansförordning

