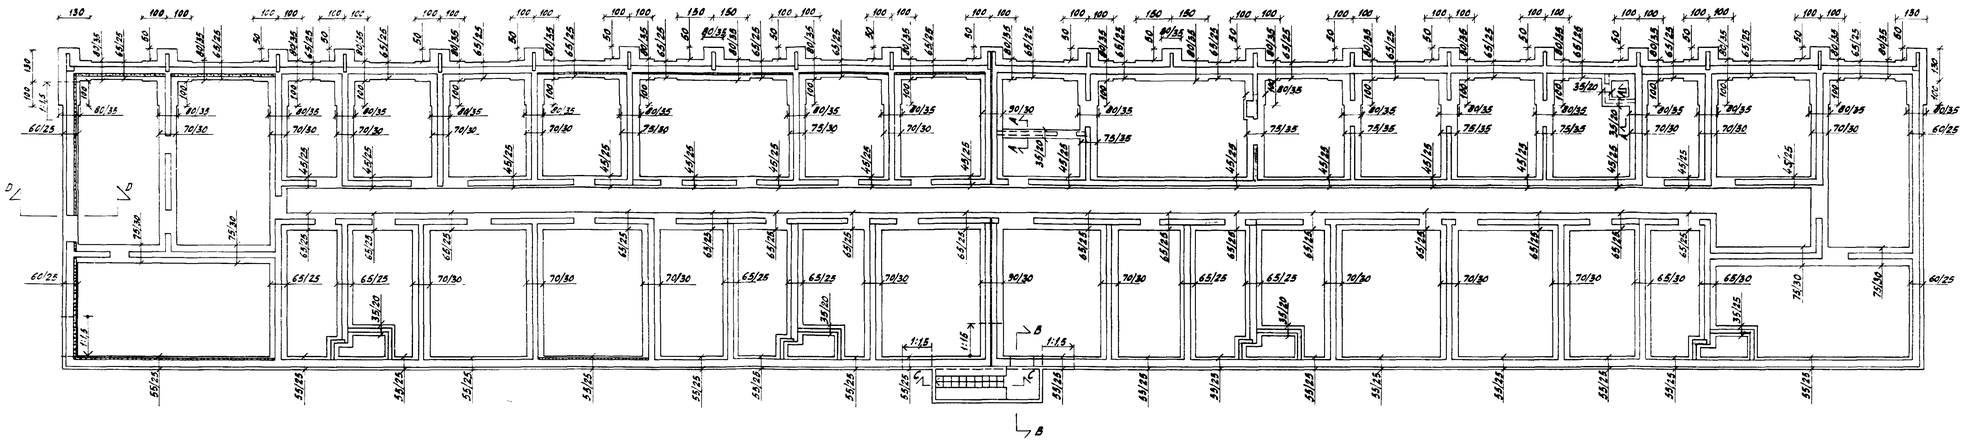

Plan sk. 1/50

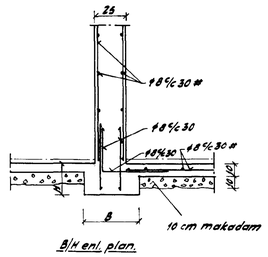

Typsektion grundplatta vid inre begränsningsvägg till skyddsrum sk 1/20

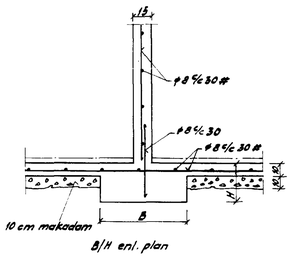

Typsektion grundplatta vid mellanvägg i skyddsrum sk 1/20

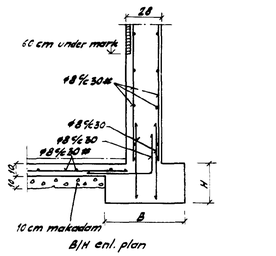

Typsektion grundplatta vid yttre begränsningsvägg till skyddsrum sk. 1/20

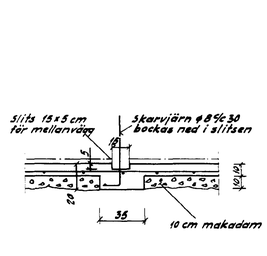

Sektion A-A sk 1/20

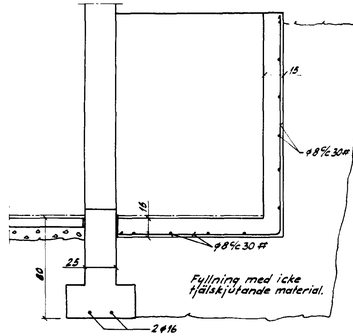

Sektion B-B sk. 1/20

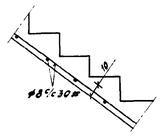

Sektion C-C sk. 1/20

Föreskrifter

Betong i grundplattor skall vara Bfg. III. K 150, grupp a.P.
Betong i skyddsrumsgolv skall vara Bfg. III. K 300 grupp a.P.
Betong i övriga golv skall vara Bfg. III. K 150. grupp a.P.
Skyddsrumsgolv gjutes 10 cm tjocka, övriga, ytlig 7 cm armering i grundplattor skall vara 2 ø16 (Sk 44)
se detaljer. Under dörröppningar inlägges 2 ø16 i överkant där ej annat anges.
Skyddsrumsgolv armeras i mitt ø 8 c/c 30 (KS 40) kors vis.
Sittergrupp vid grundplatta anger bredd/höjd
golv under fritidslokal med biutrymmen isoleras med 10 cm lättbtg. plattor γ 0,4

Påkänningen på undergrunden är antagen till 3 x plattbredden i m kg/cm² dock högst 2,0 kg/cm²
Mellan grundplattor på olika höjd utföres lutande övergång i lutn. 1:1,5

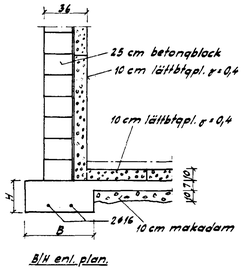

Typsektion grundplatta vid fritidslokal med biutrymmen sk 1/20

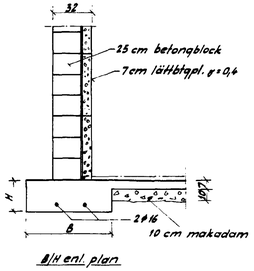

Typsektion grundplatta vid tvättstuga, torkrum, uppehållsrum och mangelrum sk. 1/20

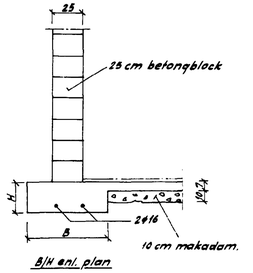

Typsektion vid övriga grundplattor under yttergrundmurar sk. 1/20

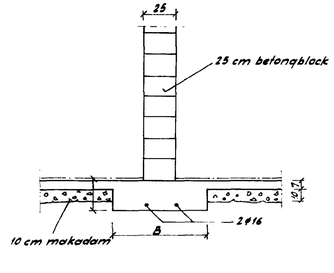

Typsektion grundplatta vid övriga mellanväggar sk. 1/20

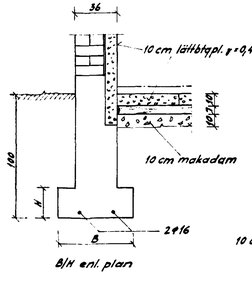

Sektion D-D sk 1/20

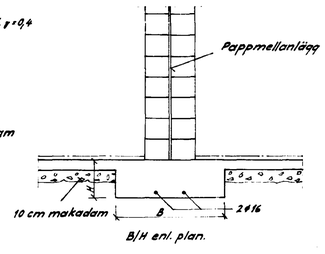

Typsektion genom grundplatta vid dilatationsfog sk 1/20

007243

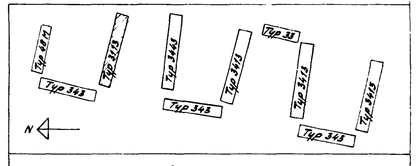

NORRA HOSPITALSGÅRDEN, LUND
Tomt nr inom kv. Hävdaryggen 1.
Hustyp 3113
Konstruktionsritning
Grund

Malmö i september 1956
Skjöld-Eriksson
Civ. ing. SVR

K-31