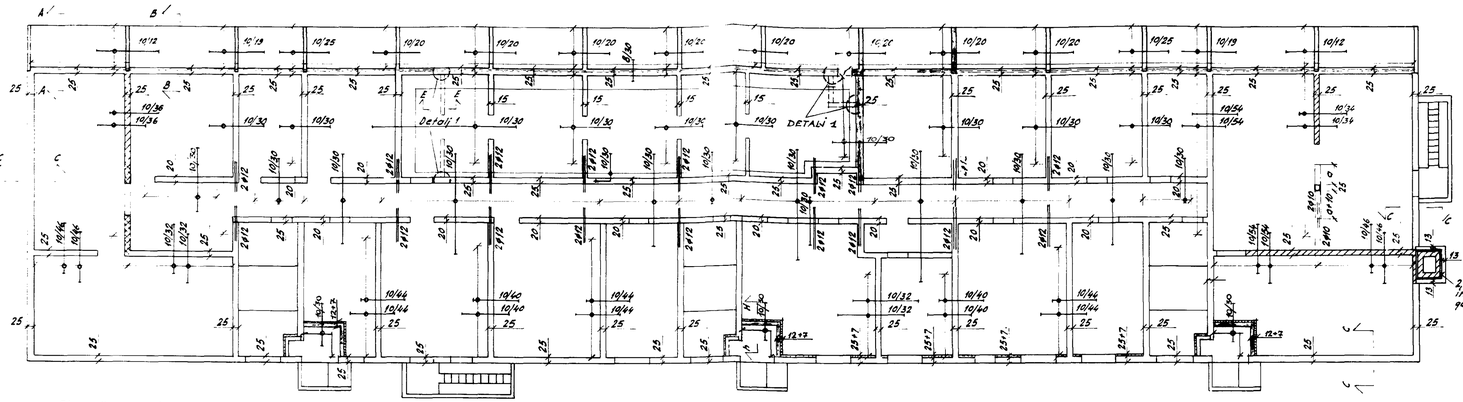

Plan överkantsarmering sk 1/100

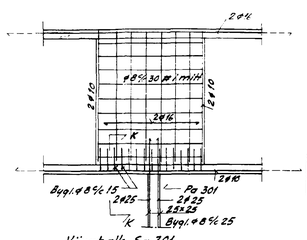

Väggbalk Sa 301
sk 1/50

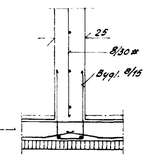

K-K
1/20

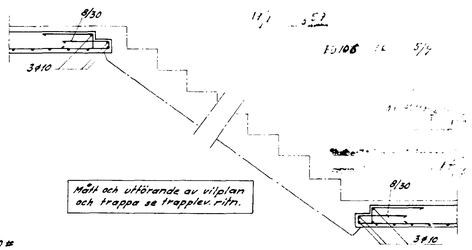

Sektion genom trappa sk 1/20

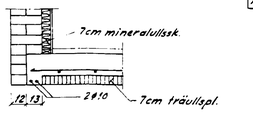

Balkar Fa 304 - Fa 307
2 Fa 403 - Fa 404 sk 1/20

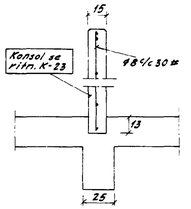

Detalj vid balkongkonsol sk 1/20

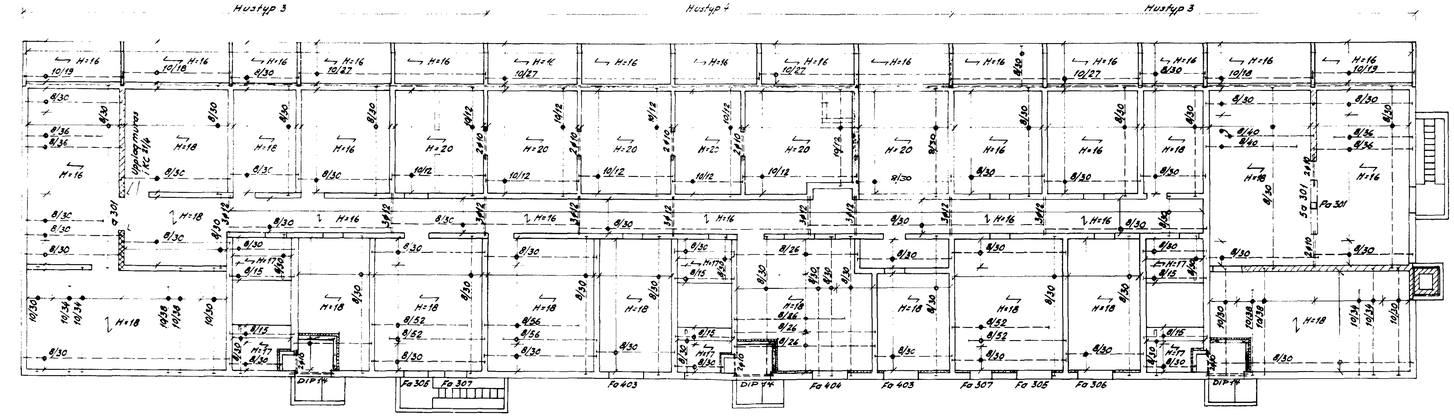

Plan underkantsarmering sk 1/100

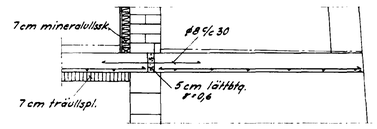

Sektion B-B sk 1/20

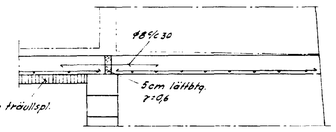

Sektion A-A sk. 1/20

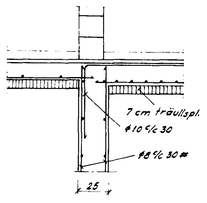

Typsektion genom inre begränsningsvägg till skyddsrum sk. 1/20

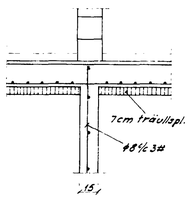

Typsektion genom innervägg i skyddsrum sk. 1/20

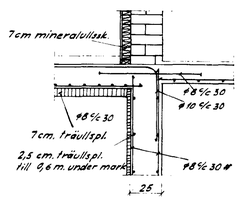

Typsektion genom yttre begränsningsvägg till skyddsrum sk. 1/20

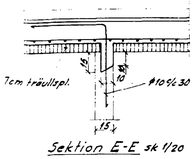

Sektion E-E sk 1/20

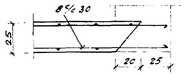

Typsektion förtagning för framtida ingjutning av dörr- resp. luck-karm i skyddsrum sk. 1/20

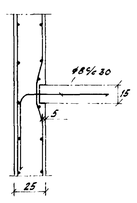

Detalj 1 sk. 1/20

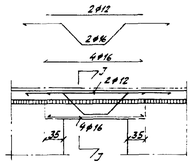

Balk a 30 A
1/50

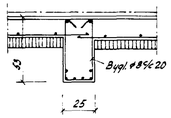

J-J
1/20

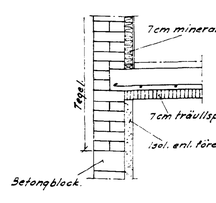

Sektion C-C sk. 1/20

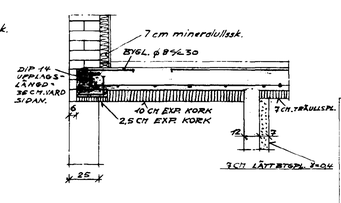

Sektion H-H sk 1/20

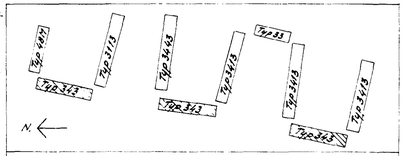

Föreskrifter:

För arbetets utförande gäller de stadliga normalbestämmelserna

- = Murverk av massiva betongblock i KC 2¼, Klass B
- = Tegelmurverk klass B i kalkbruk. Tegel i yttermurar, skall vara fasadtegel 6,5×25-14-78 höj. Innerväggar murås med murtegel 6,5×25-14-260
- = Tegelmurverk enl. ovan i KC 2¼
- = Betong

Betong i bjälklagsplattor och väggar vid skyddsrum skall vara btg II K300, grupp a.p.
Betong i övriga bjälklagsplattor, balkar och pelare, skall vara btg II, K200, grupp a.p.
Betong i invändiga grundmurar i källaren skall vara btg II, K150 grupp a.p.

Armering: Allt armeringsstål, med undantag för byglar skall vara KS 60
Byglar får vara St 44
Bärande innerväggar i skyddsrum armeras i båda sidor med ø8 c/c 30 korsvis.
Mellanväggar i skyddsrum armeras i mitt med ø8 c/c 30 korsvis.
Innan gjutningen påbörjas skall all armering i resp. konstruktionsdel vara monterad och fixerad i läge. Överkantsstänger skall ligga med centrum 2cm. för ø 16 från resp. betongplattas översida.
Där ej annat särskilt angives skall i enkelarmerade plattor inläggas fördelningsjärn min ø8 c/c 30 där ej annat angives inläggas över öppningar i betongväggar 2 ø 10 omedelbart över öppningen.
10/16 vid armeringsstång betecknar ø 10 c/c 16.
— — — = Armeringsstång i plattans underkant.
——— = Armeringsstång i plattans överkant.
⊥ = Armeringsstänger i pilens riktning skall ligga undertill.

Isoleringar: Bjälklagen över källaren, bottenvån. 2:a och 3:e vån. isoleras på översidan med 4cm elastizell, R=1,3
Bjälklaget över källaren isoleras dessutom med 7cm träullsplattor på undersidan.
Ytterväggar isoleras i våningarna med 7cm mineralullskivor mellan reglarna.
Grundmurar vid tvättstuga, torkrum, el. lent och mangelrum isoleras på insidan med 7cm lättbetongplattor. r=0,6 Enl. plan.
Skyddsrummets yttervägg isoleras med 2,5 cm träullsplattor till 0,6 m. under mark.
Soprummets inre begränsningsvägg isoleras med 7cm lättbetongplattor r=0,6
Övriga isoleringar utföras enl. detaljer.

Allmänt: Generellt gäller att för alla mått utom konstruktionsmått se ark. ritningar.

NORRA HOSPITALSGÅRDEN, LUND
Tomt nr. kv.nr. Hävdaryggen 1 och 3.
Hustyp 343
Konstruktionsritning
Bjälklag över källaren
Malmö i februari 1956
civ. ing. SVR.

K-22