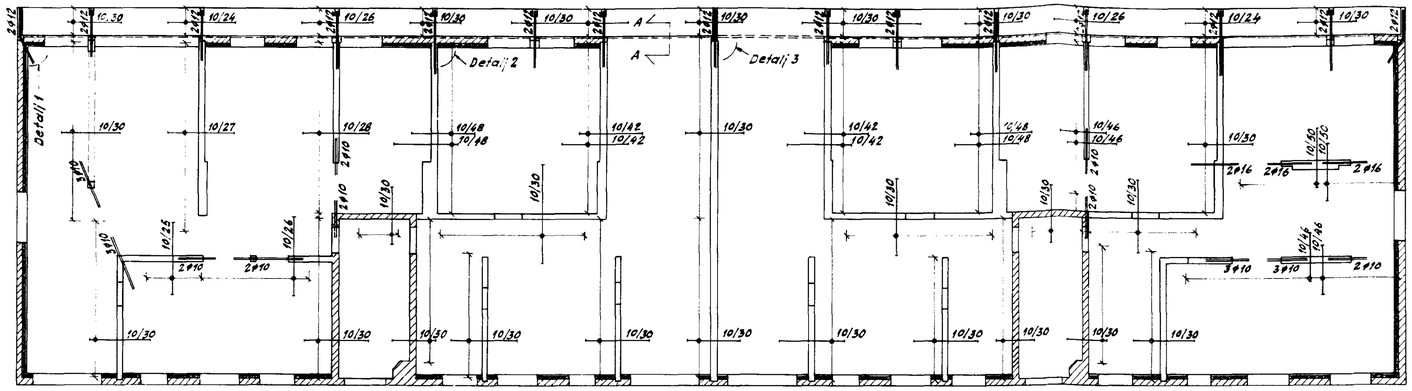

Plan överkantsarmering sk 1/100

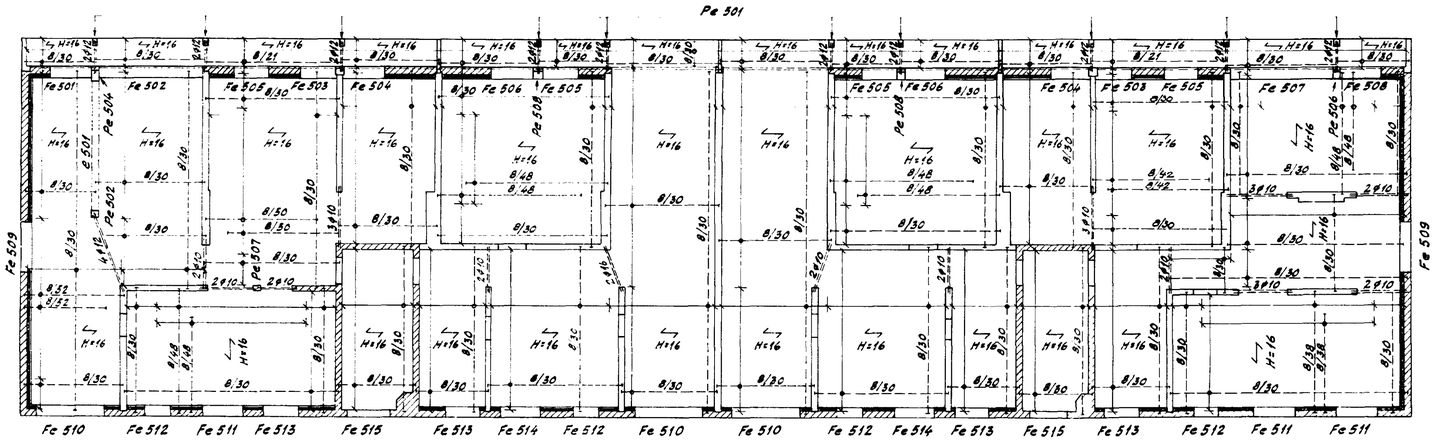

Plan underkantsarmering sk. 1/100

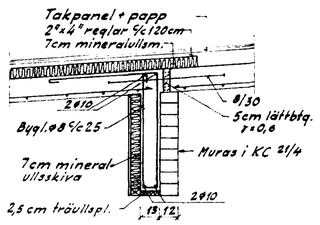

Balkar Fe 501, Fe 502, Fe 507 och Fe 508 sk 1/20

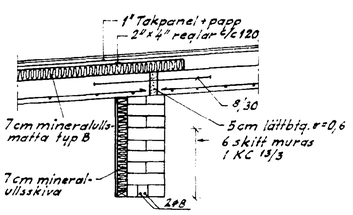

Balkar Fe 503, Fe 504, Fe 505 och Fe 506 sk. 1/20

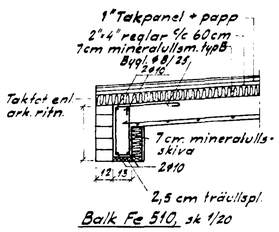

Balk Fe 510, sk 1/20

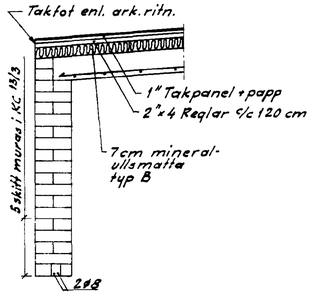

Balk Fe 515 sk 1/20

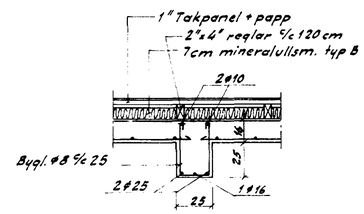

Balk e 501 sk 1/20

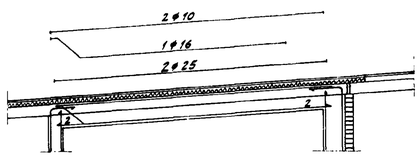

Balk e 501 sk 1/50

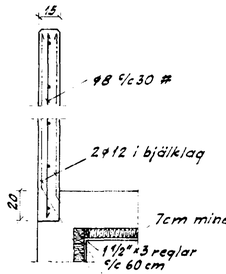

Detalj 1 sk. 1/20

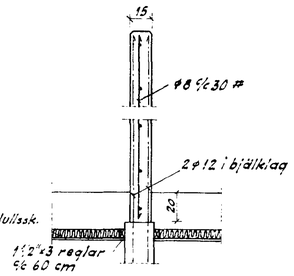

Detalj 2 sk. 1/20

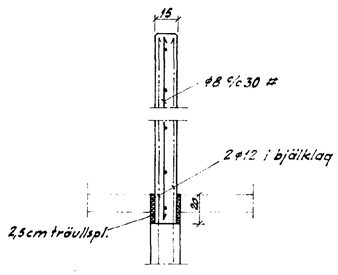

Detalj 3 sk 1/20

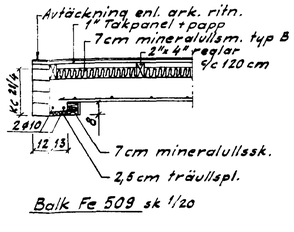

Balk Fe 509 sk 1/20

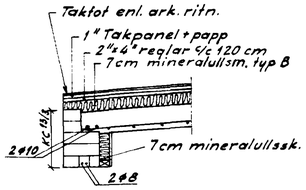

Balkar Fe 511, Fe 512, Fe 513 och Fe 514 sk 1/20

Föreskrifter:

Bjälklaget isoleras på översidan med 7 cm mineralullsmatta typ B mellan 2"x4" Reglarna förankras med i betongplattan fastgjutna bandjärn 1x25 mm c/c c:a 1,50 m

Övriga föreskrifter se ritn. nr K-2

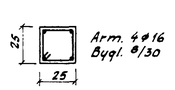

Pelare Pe 502 sk. 1/20

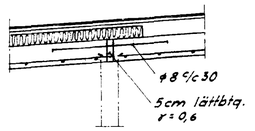

Sektion A-A sk. 1/20

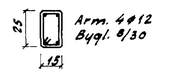

Pelare Pe 501 sk. 1/20

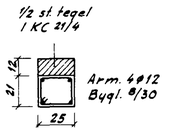

Pelare Pe 506 ó Pe 508 sk. 1/20

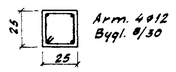

Pelare Pe 507 sk 1/20

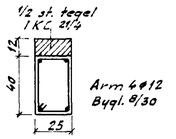

Pelare Pe 504 sk. 1/20

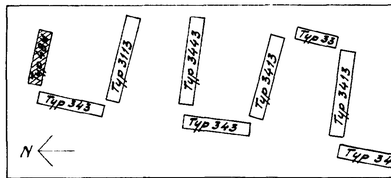

097234

NORRA HOSPITALSGÅRDEN, LUND

Tomt nr 1 Kv. nr. Hövaryggen 1

Hustyp 48 m

Konstruktionsritning

Yttertak

Malmö i januari 1956

civ. ing. SVR.

K-4