

MÅLÖDEN INKOMMEN  
 22000 - 2 FEB 56  
 BYGGNADSRÅDET I LUND

TYP 343



S. 77. 19.5.56 den 7.13 godkände byrå  
 nämnden i Lund på sitt protokoll  
 visar att plan 1. Lsgar  
 Lön Enkelt  
 Ex officio  
 Sven Klemm

SLUTBOKNING


av År 13/11 57  
 med tillägg byggnadsplan  
 med tillägg byggnadsplan

stadsarkitekt

2/6 58

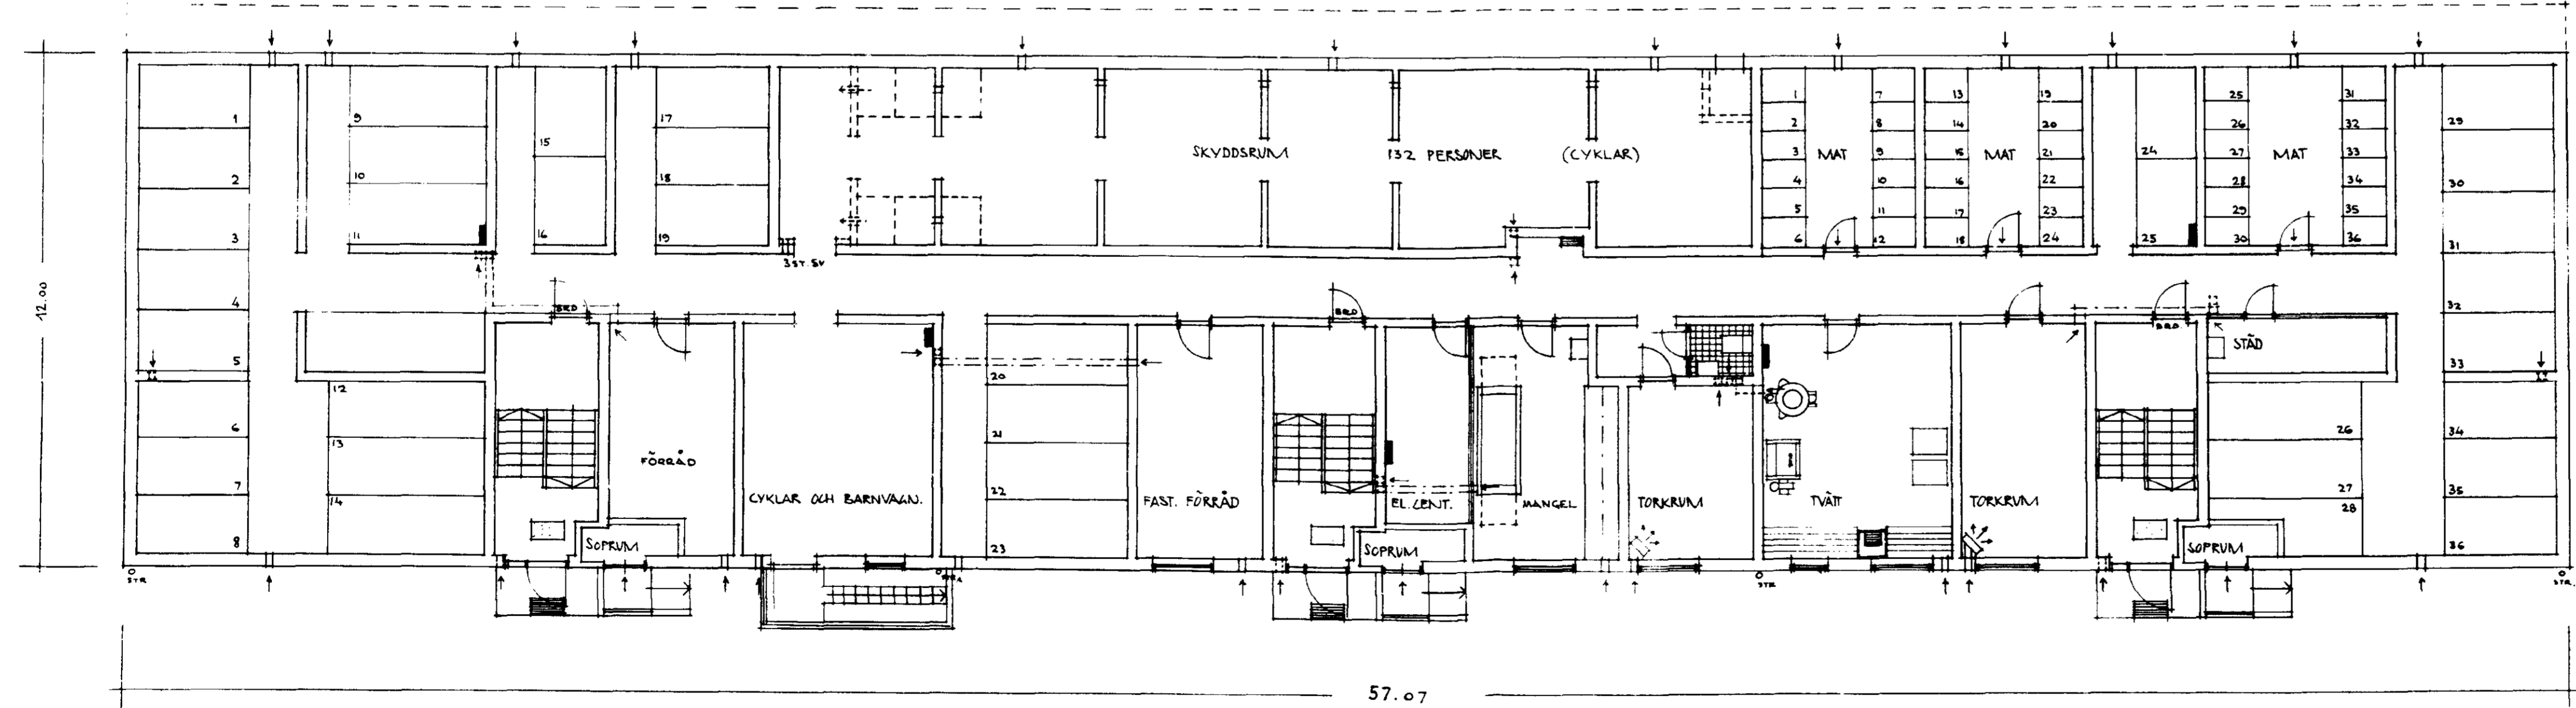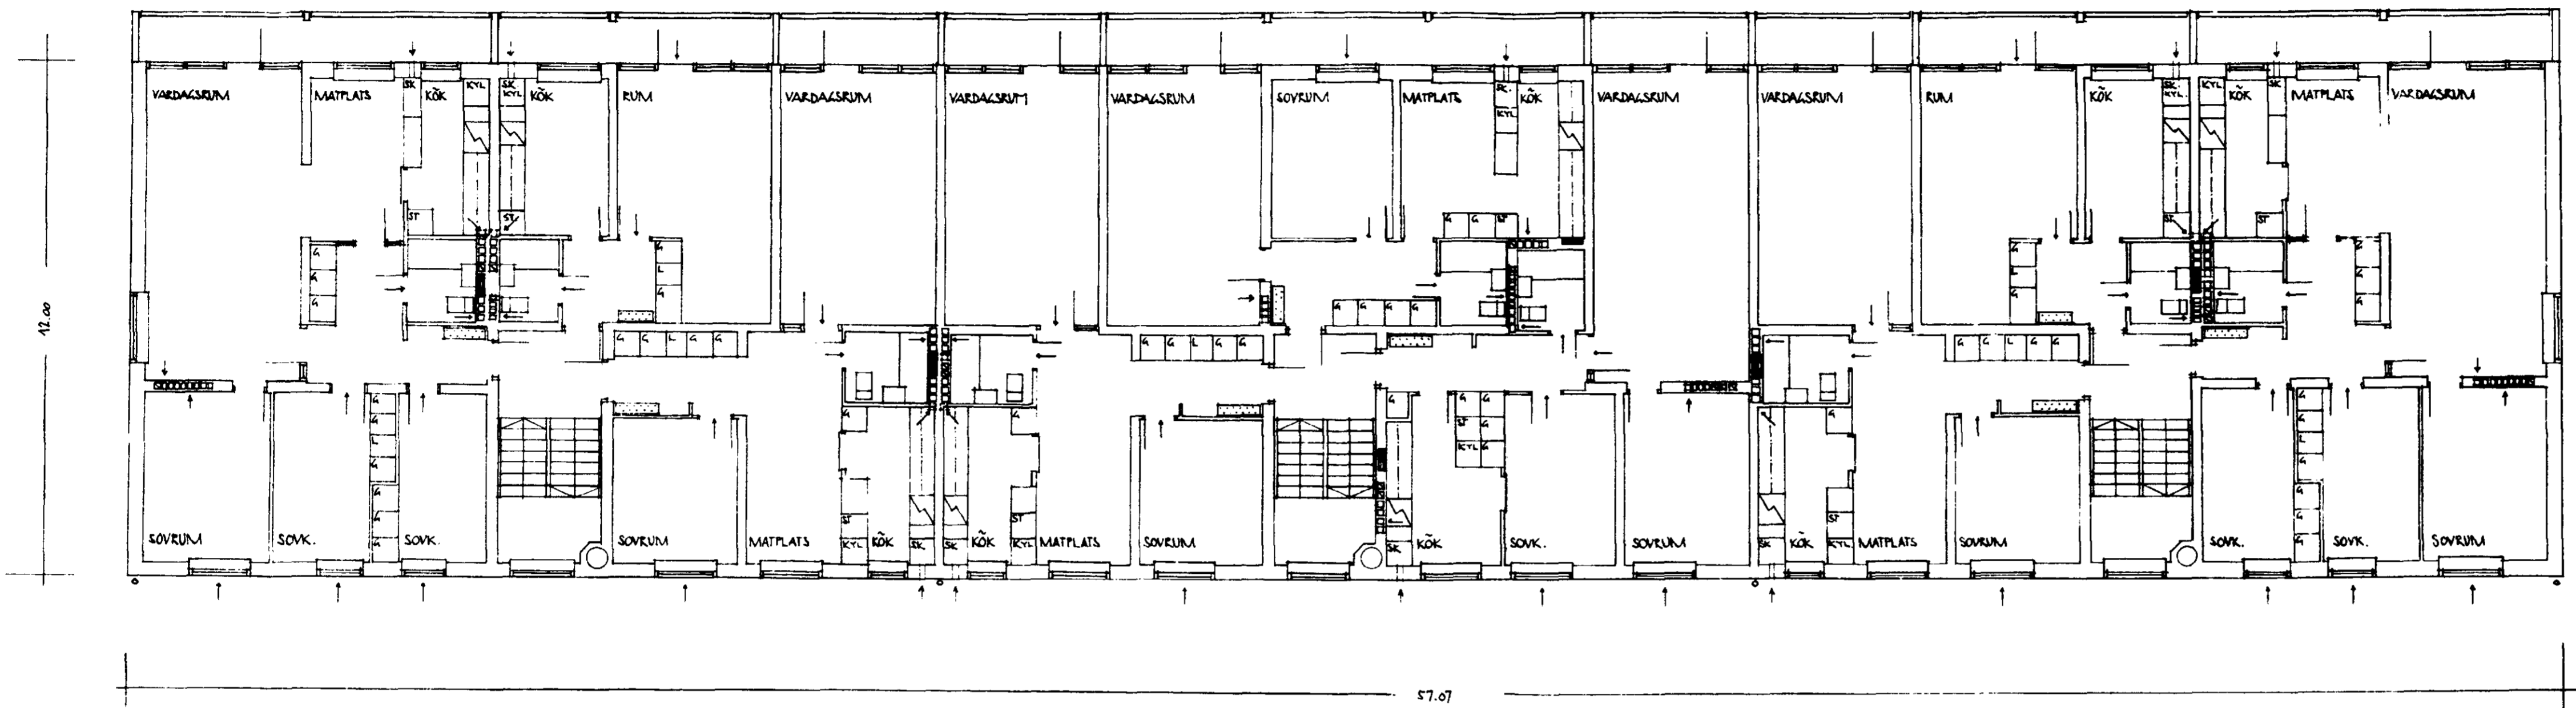

SKALA 1:100

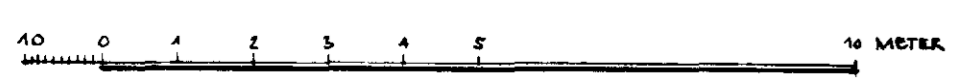

007230

BOSTADSHUS Å KVARTERET  
 HÄVDARYGGEN TOMT NR. 1  
 LUND.

MÅLÖDEN 12 NOV 1955  
 FRITZ JAENECKE  
 STEN SAMUELSSON  
 ARKITEKTER SAK

*Fritz Jaenecke*  
*Sten Samuelsson*