


§ 77. 1956 den 713 godkände bygg-
redaktionen i Lund på sätt protokollet
visar denna byggnadslovs
Lena Eriksson.
Ex officio
Oren Klemens

INKOMSTEN
960 - 2 FELS
RÅGNEREDNINGSBUREÅ

TYP 3413

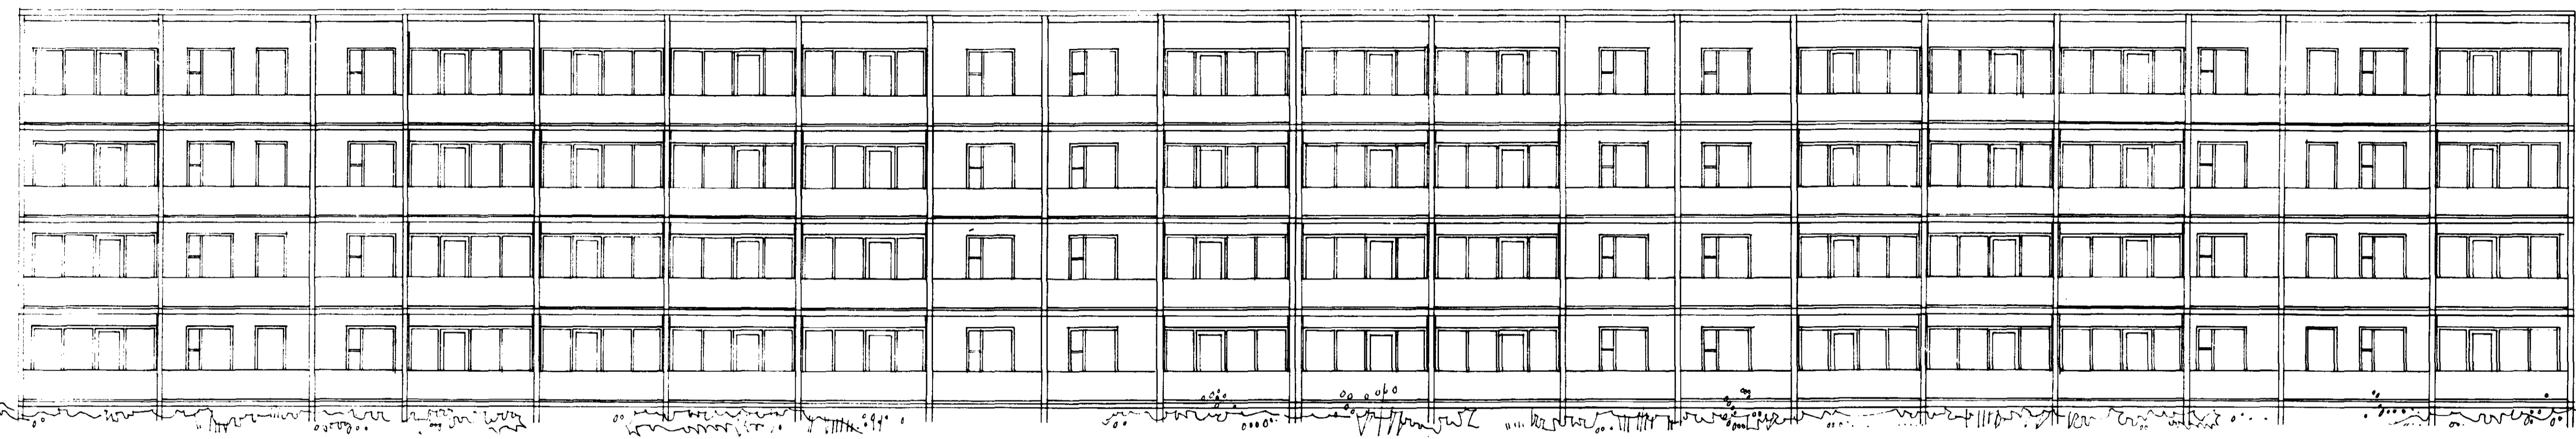

FASAD MOT SÖDER

SLUTPROTOKOLL
av
13/11 52
med tillägg
stadsarkitekt


2/6 58



FASAD MOT NÖR

607228

SKALA 1:100

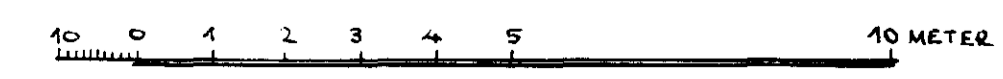

BOSTADSHUS Å KVARTERET
HÄVDARYGGEN TOMT NR. 1,
LUND.
MALMÖ DEN 21 NOV. 1955
FRITZ JAENECKE
STEN SAMUELSON
ARKITEKTER SÄR
Fritz Jaenecke
Sten Samuelson
BTH NO 01