



BYGGERI INKOMMEN
 0000 - 2 FEB 56
 BYGGNADSNÄMNDEN I LUND

S. 97. 19.8. den 713 gmla-
 nadsnämnden i Lund på
 visar denna ritning; beviljar
 Lösen En krona. Ex officio
[Signature]
 Överförman


STADSRÄTTNING
 13/11 57
 stadsarkitekt

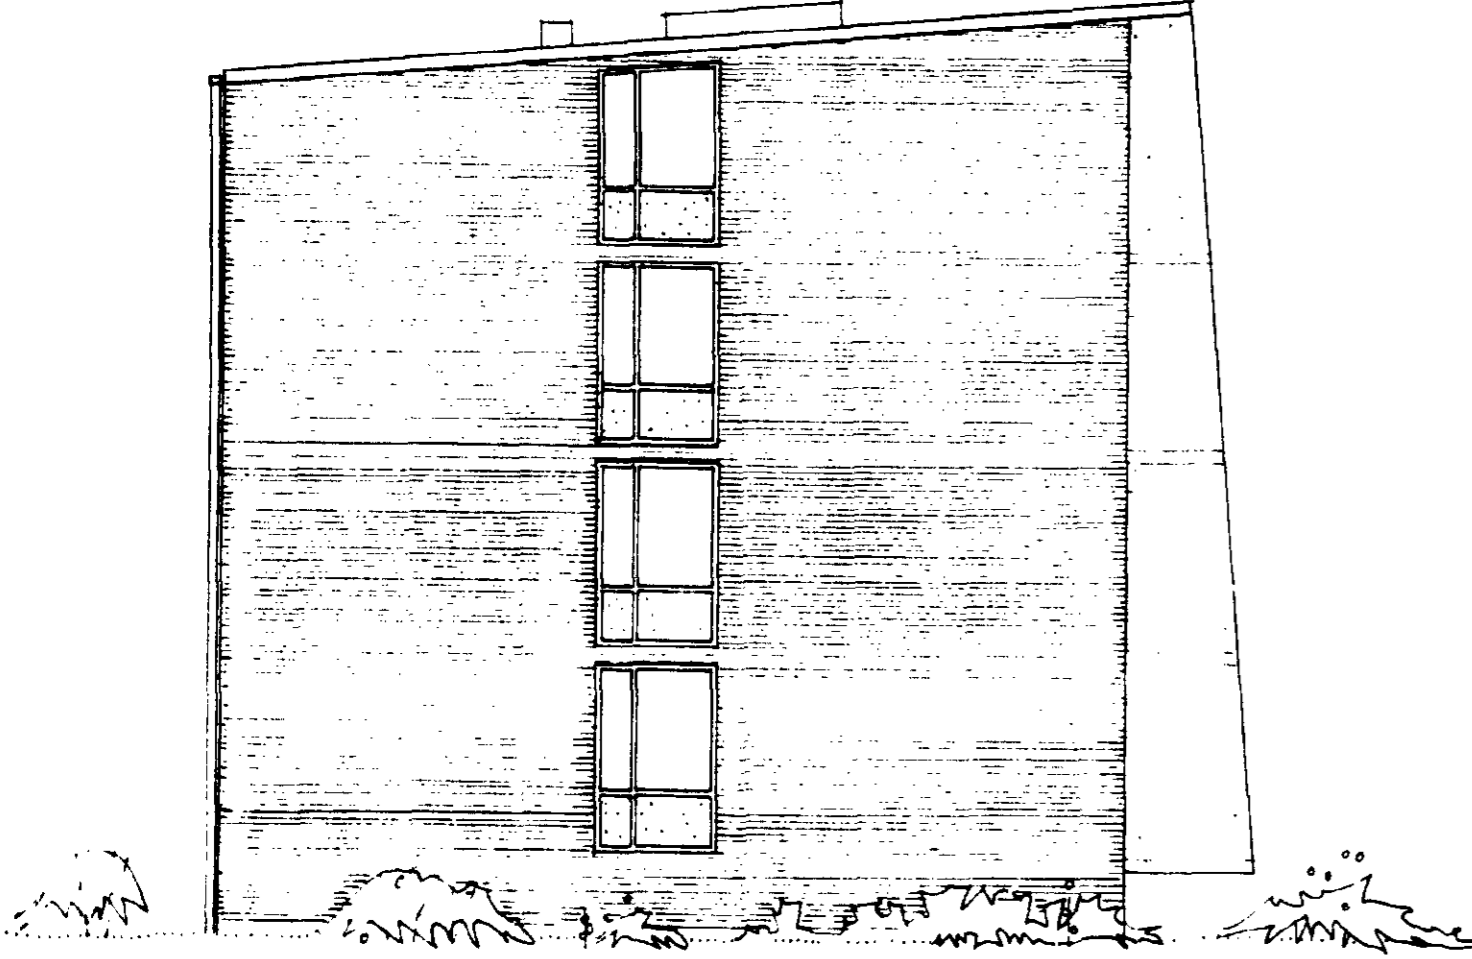

GAVELFASAD


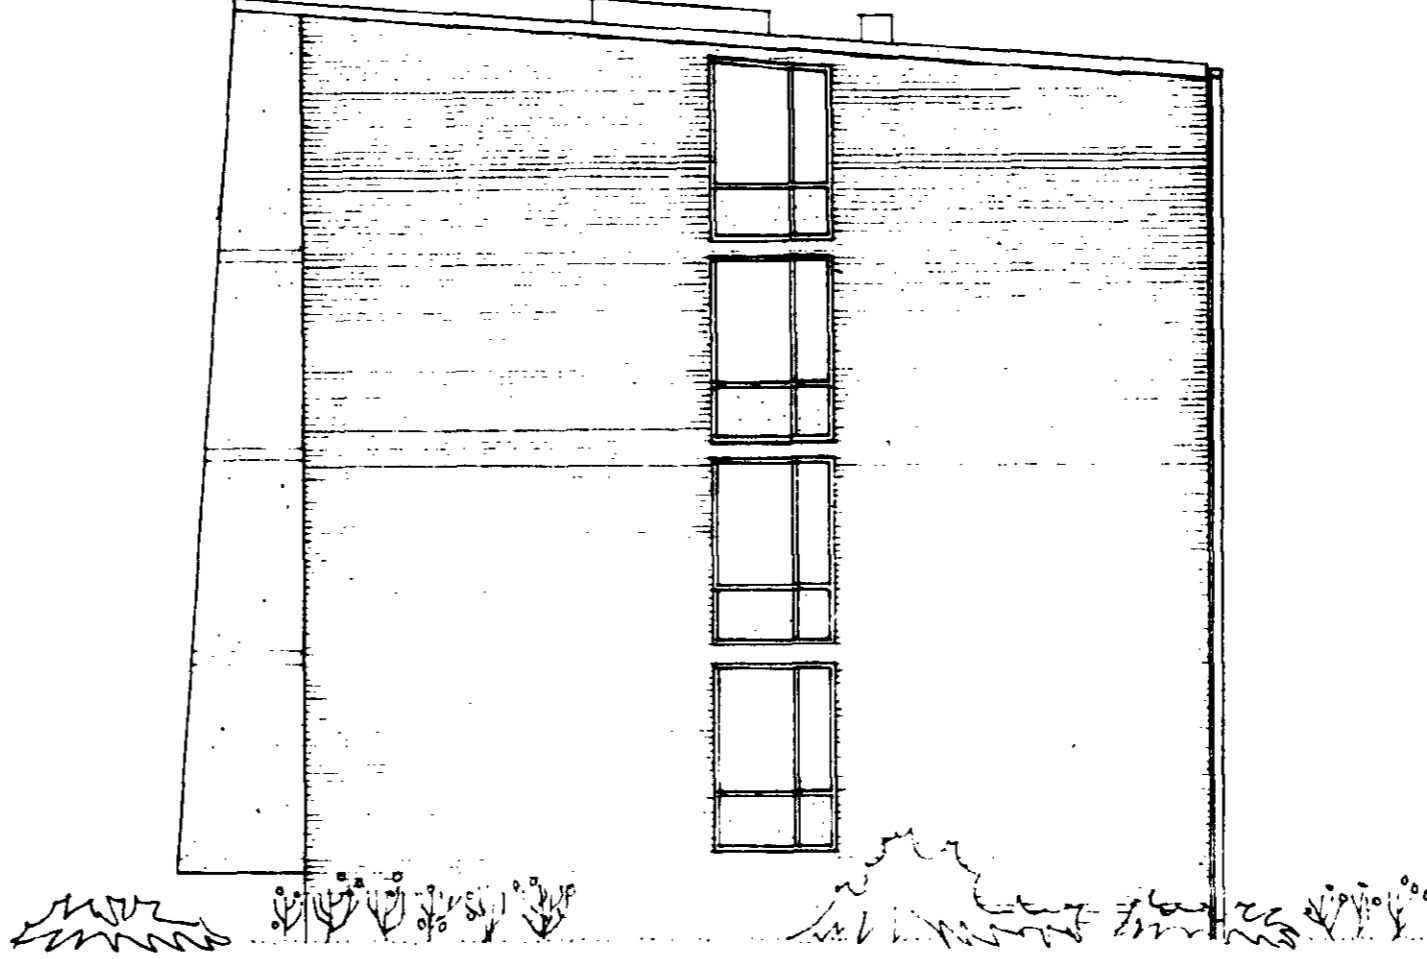


GAVELFASAD

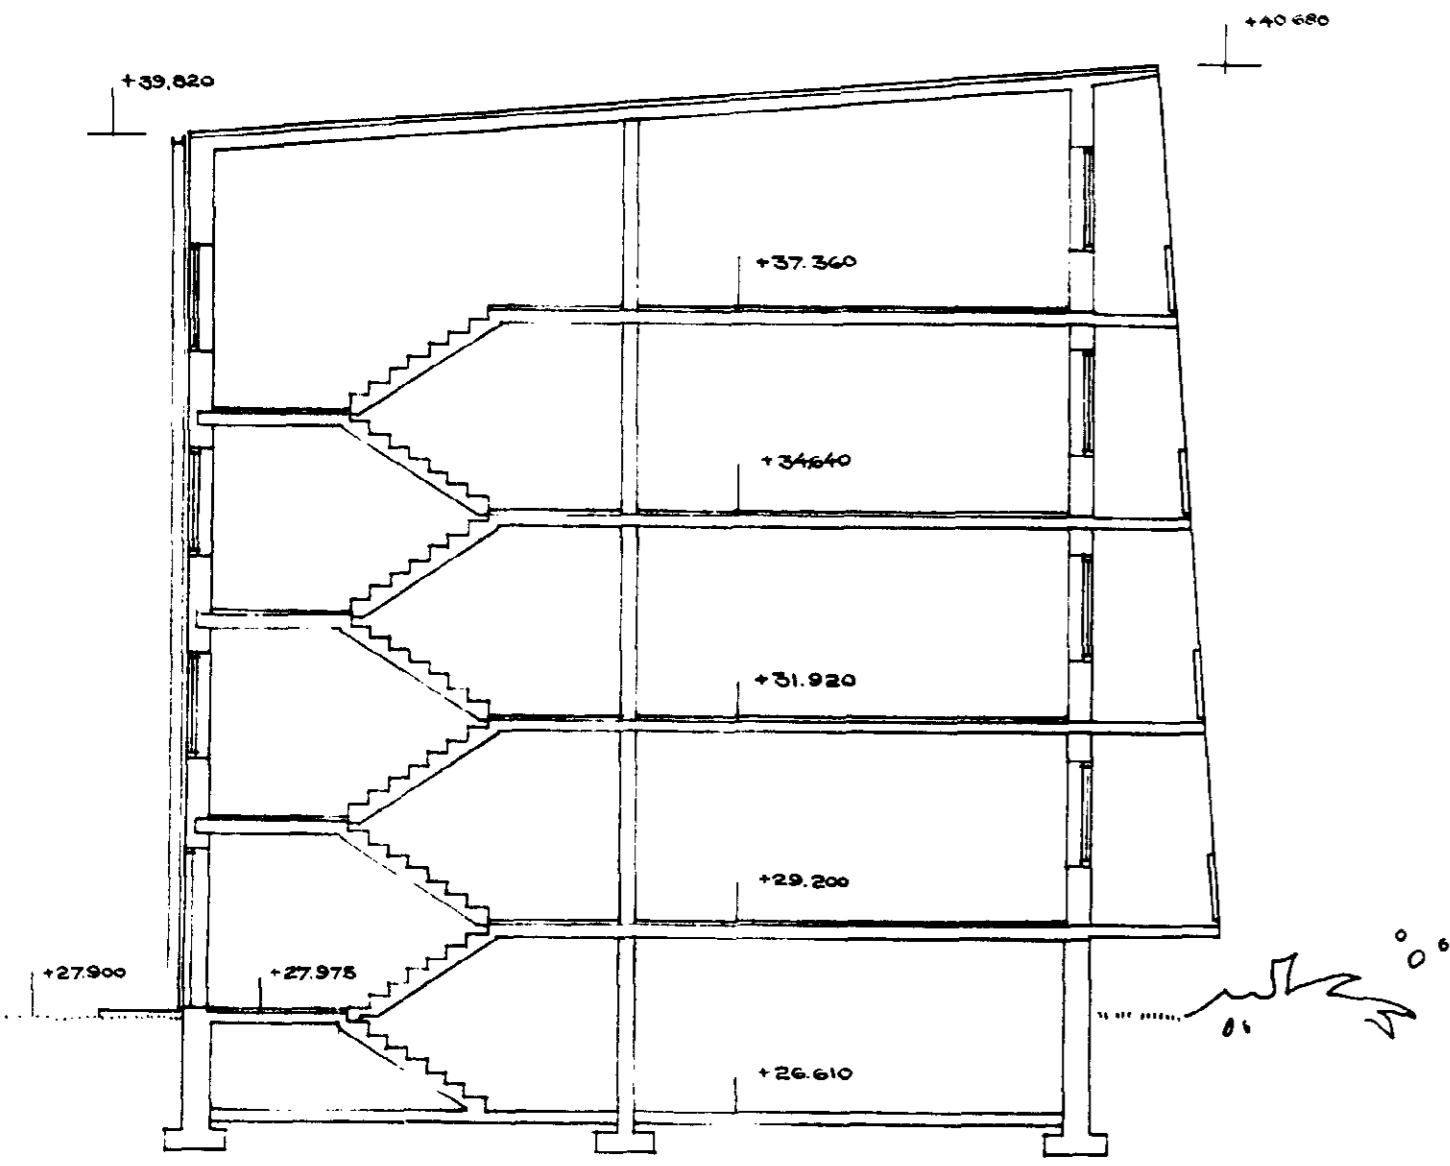

SNITT GENOM TRAPPA

SKALA 1:100

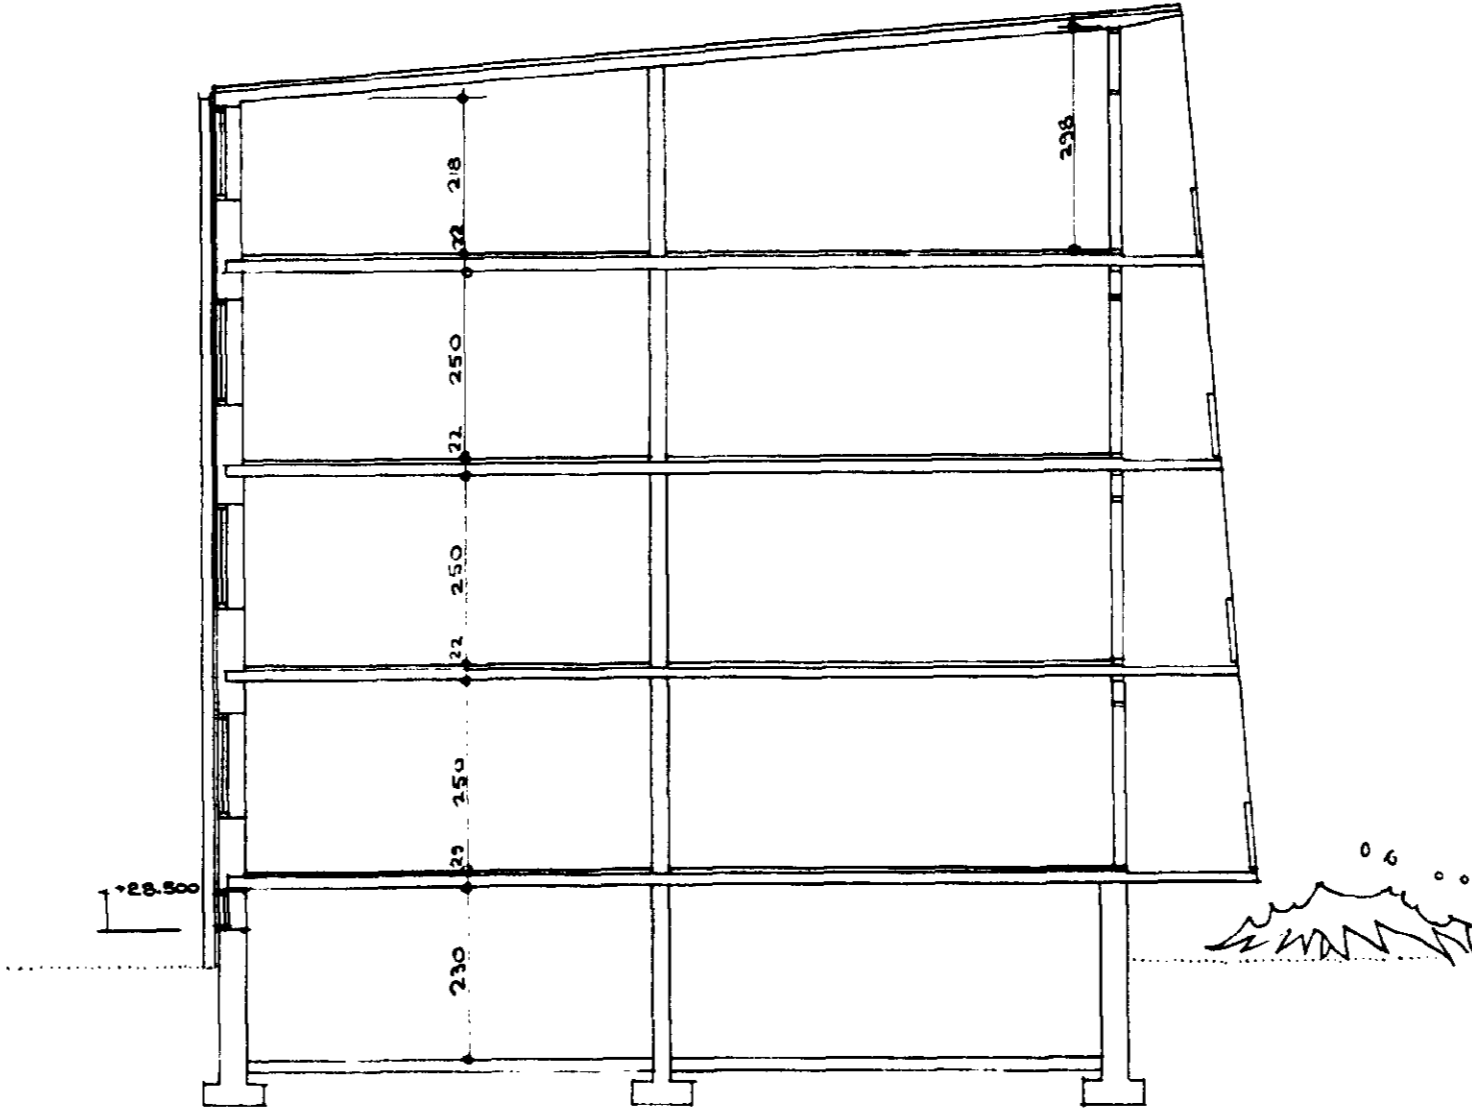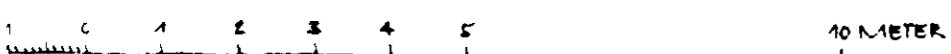

SNITT

007227

2/6 1958

BOSTADSHUS Å KVARTERET
 HÄVDARYGGEN TOMT NR. 1.
 LUND.
 MÅLMÅ DEN 25. NOV. 1955
 FRITZ JAENECKE
 STEN SAMUELSON
 ARKITEKTER SAR
[Signature]
 ritn. NRC