



TYP 48M

INKOM DEN
20 060 - 2 FEB 58
RÖGGNADSNAMN: IDENT I LUND

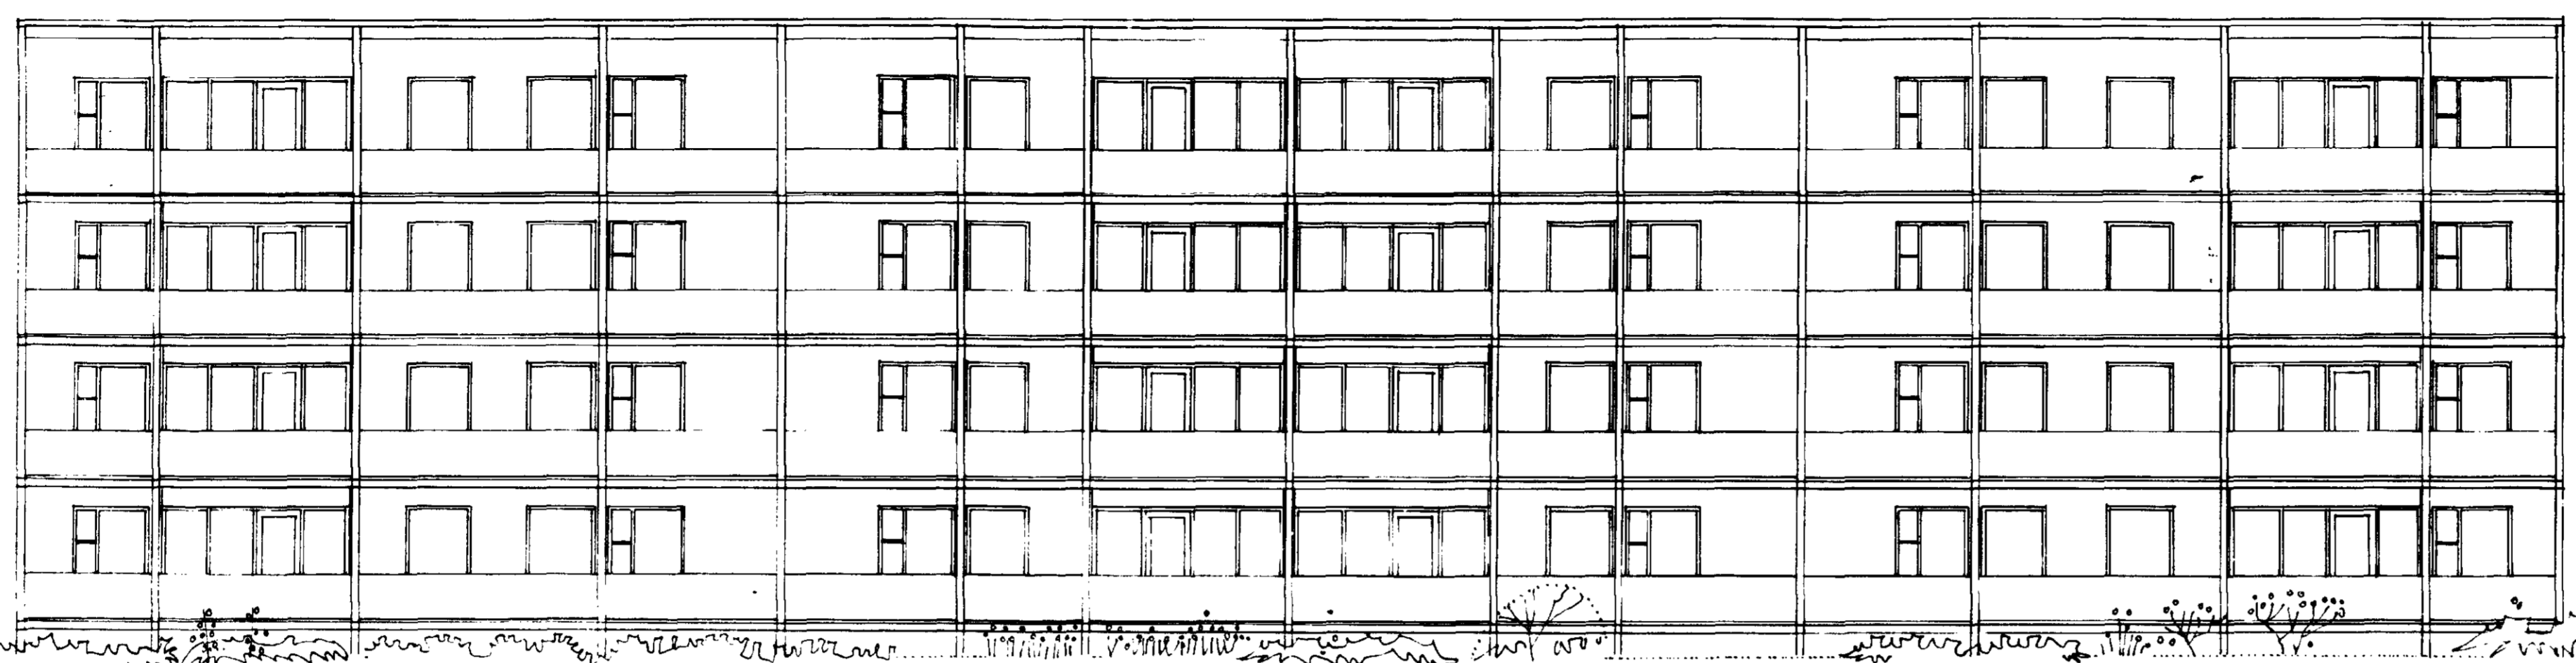

FASAD MOT SÖDER

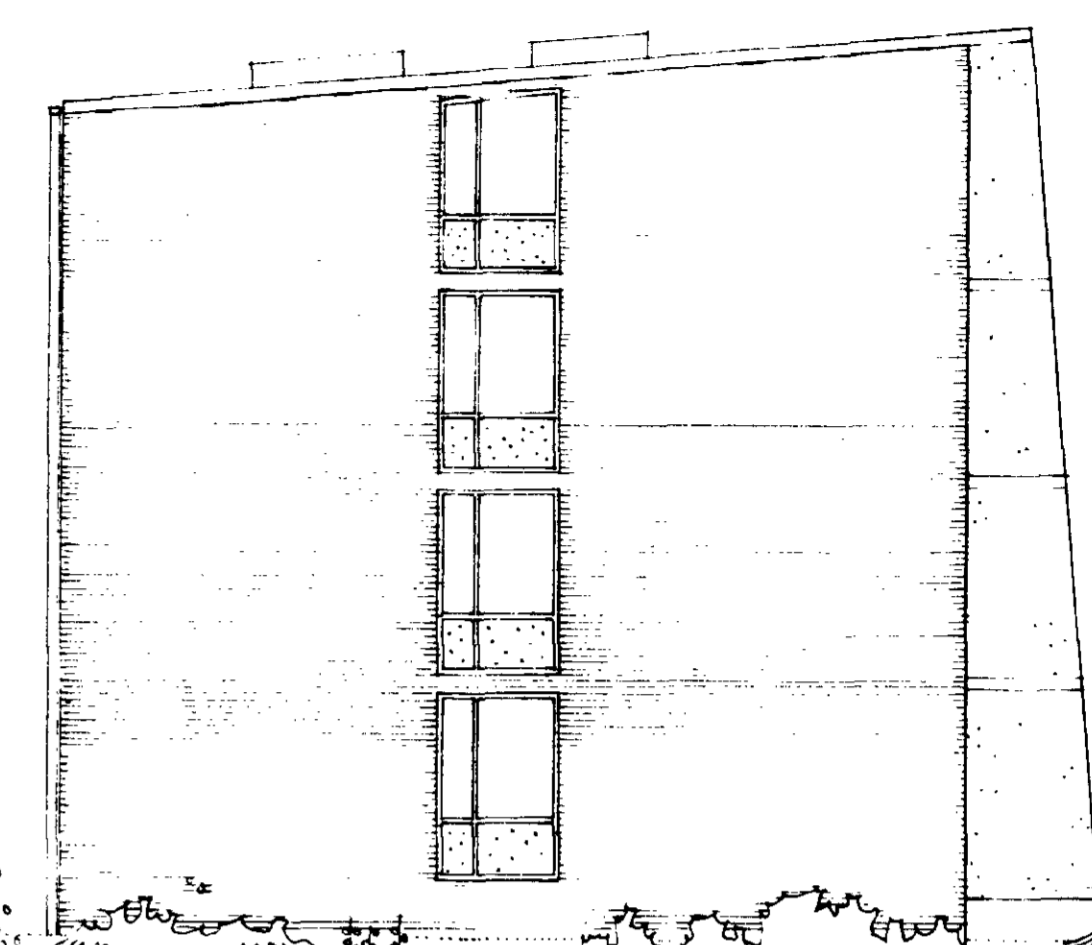

GAVELFASAD


S... 27... 19 58 den 21 godkände bygg-
nadsnämnden i Lund på sått protokoll
visar denna ritning; bebyggas
Lösen En krona. Ex officio
Sven Klump

SLUTRITNING
13/11 58
stadsarkitekt

2/6 58



FASAD MOT NÖR

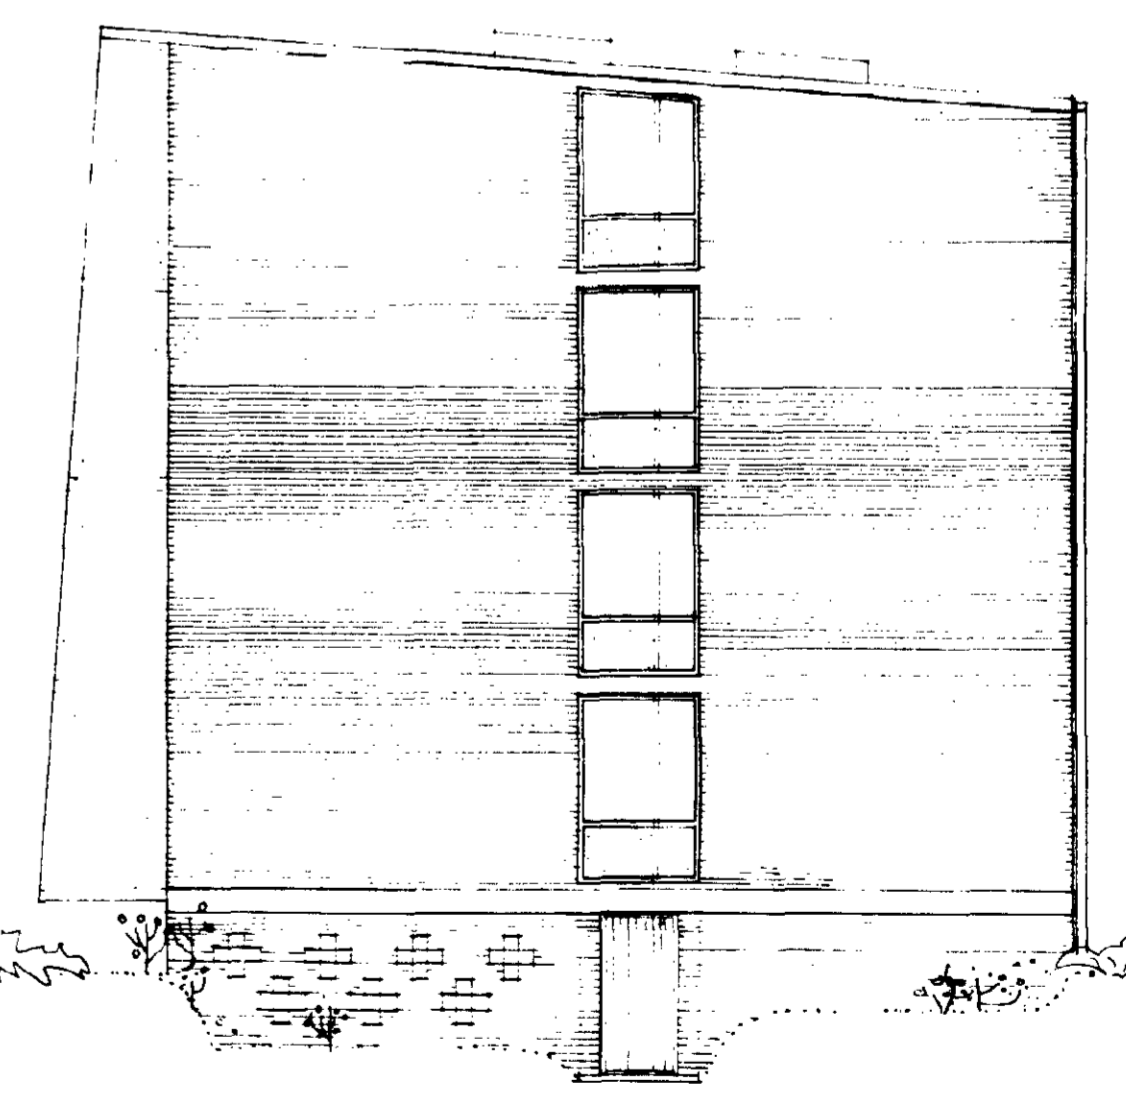

GAVELFASAD

SKALA 1:100
0 1 2 3 4 5
10 METRER

007226

BOSTADSHUS Å KVARTERET
HÄVDARYGGEN TOMT NR 1,
LUND.
MALMÖ DEN 19 NOV. 1955
FRITZ JAENECKE
STEN SAMUELSON
ARKITEKTER SÅB
Sven Klump
RITN. NR. A1