

MÄLMÖDEN
 000 -- 2 FEB 56
 BYGGNADSNÄMNDEN I LUND


S. 97. 19.2.56. 713 godkända byggnadsnämnden i Lund på sitt protokoll visar denna ritning; byggar Lösen En krona. Ex. *[Signature]*
 Byggnadsnämnden i Lund

SLUTBESIKTNING

av för... 13/11... 57. Att...
 med ritningen byggar, och ovan.


stadsarkitekt

Slutbesiktning av Årrenta ritning enligt...
 2/6 1958.

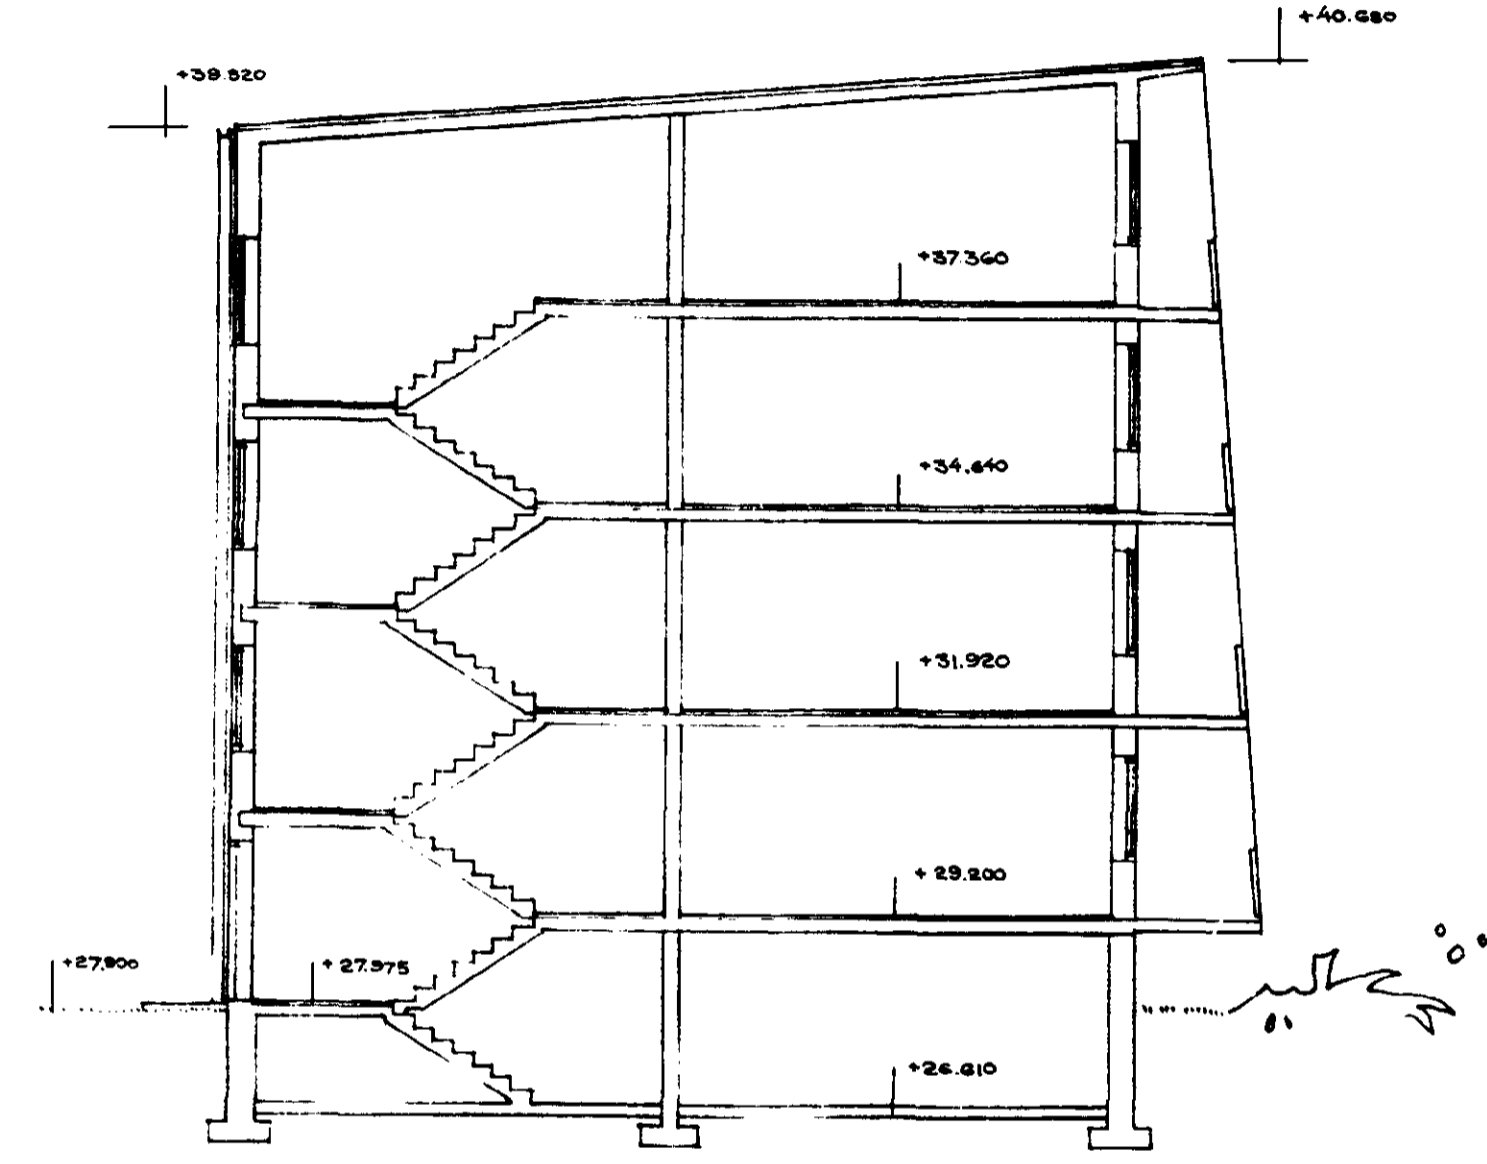

SNITT GENOM TRAPPA

SKALA 1:100

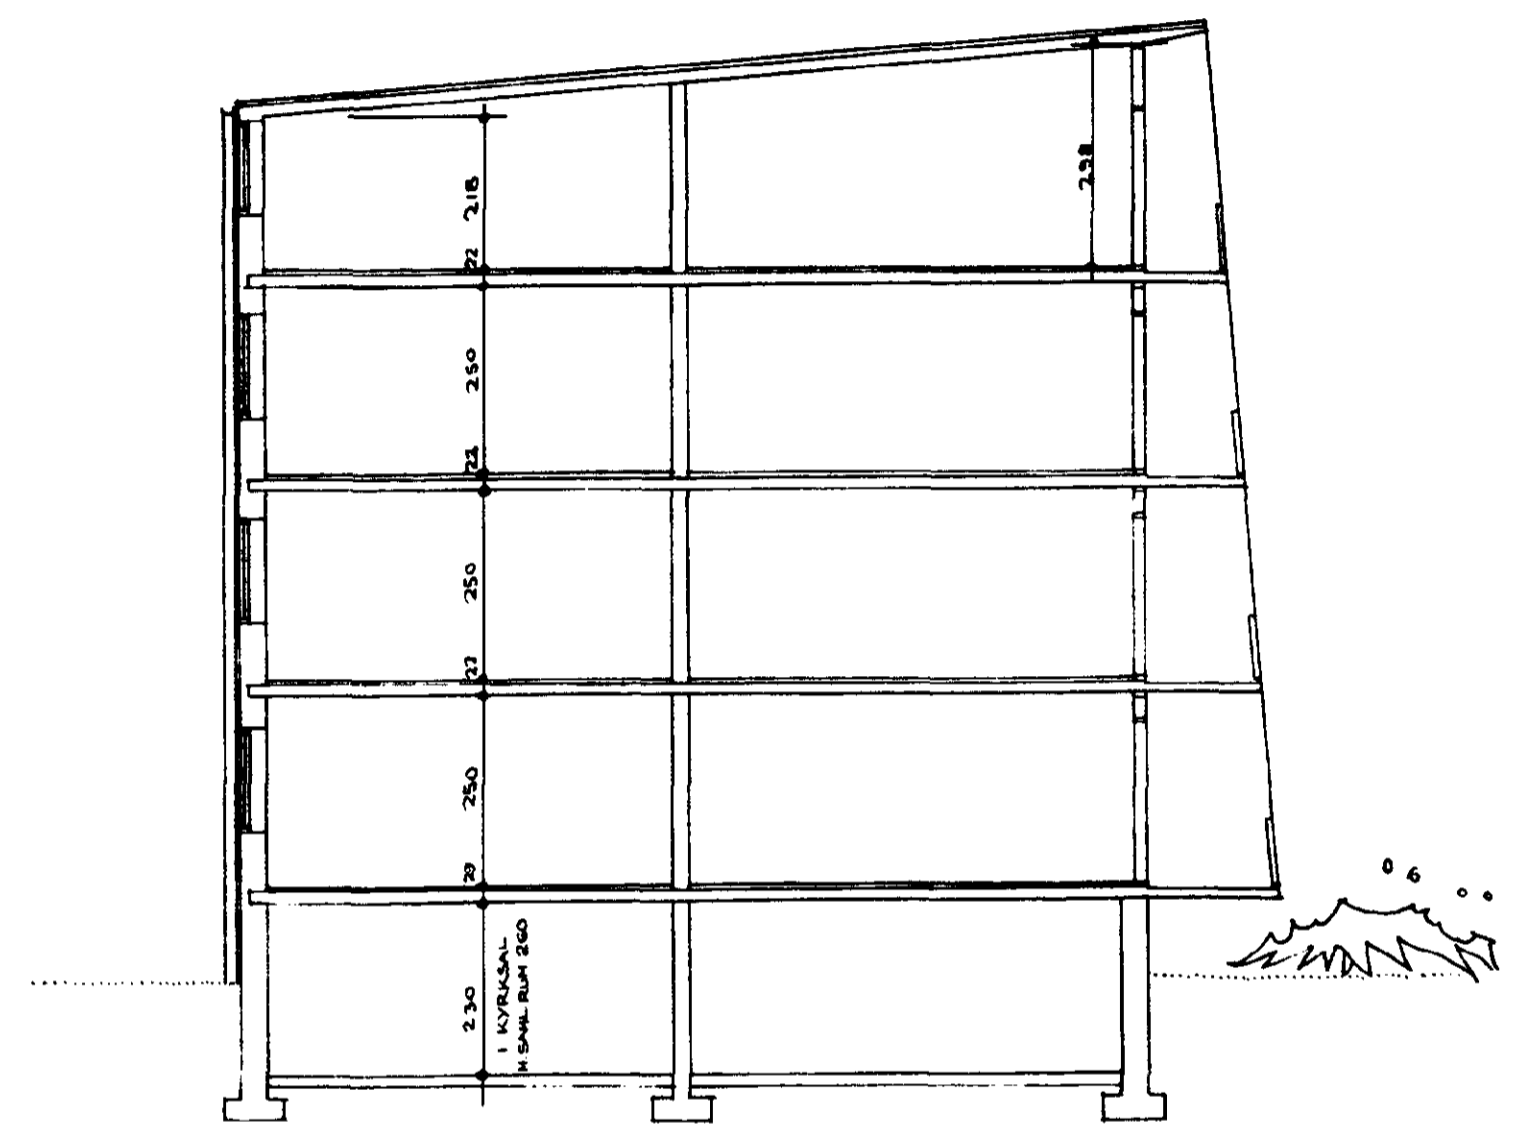

SNITT

007225

BOSTADSHUS Å KVARTERET
 HÄVDARYGGEN TOMT NR. 1,
 LUND.
 MÄLMÖDEN 25 NOV. 1955
 FRITZ JAENECKE
 STEN SAMUELSON
 ARKITEKTER SÄR
[Signature]
 RITN. NR. A3.