

BYGGNADSNÄMNDEN I LUND
-2 FEB 56

S... 97... 1957 den 713 godkända bygg-
nadsnämnden i Lund på sitt protokoll
visar denna ritning: byggar
Lösen En krona. Ex. 1/10


[Signature]
Sten Samuelson

SLUTBESIKTNING


av &... 13/11 57
med för...
att...
med ritning... som ovan.

stadsarkitekt


2/6 1956

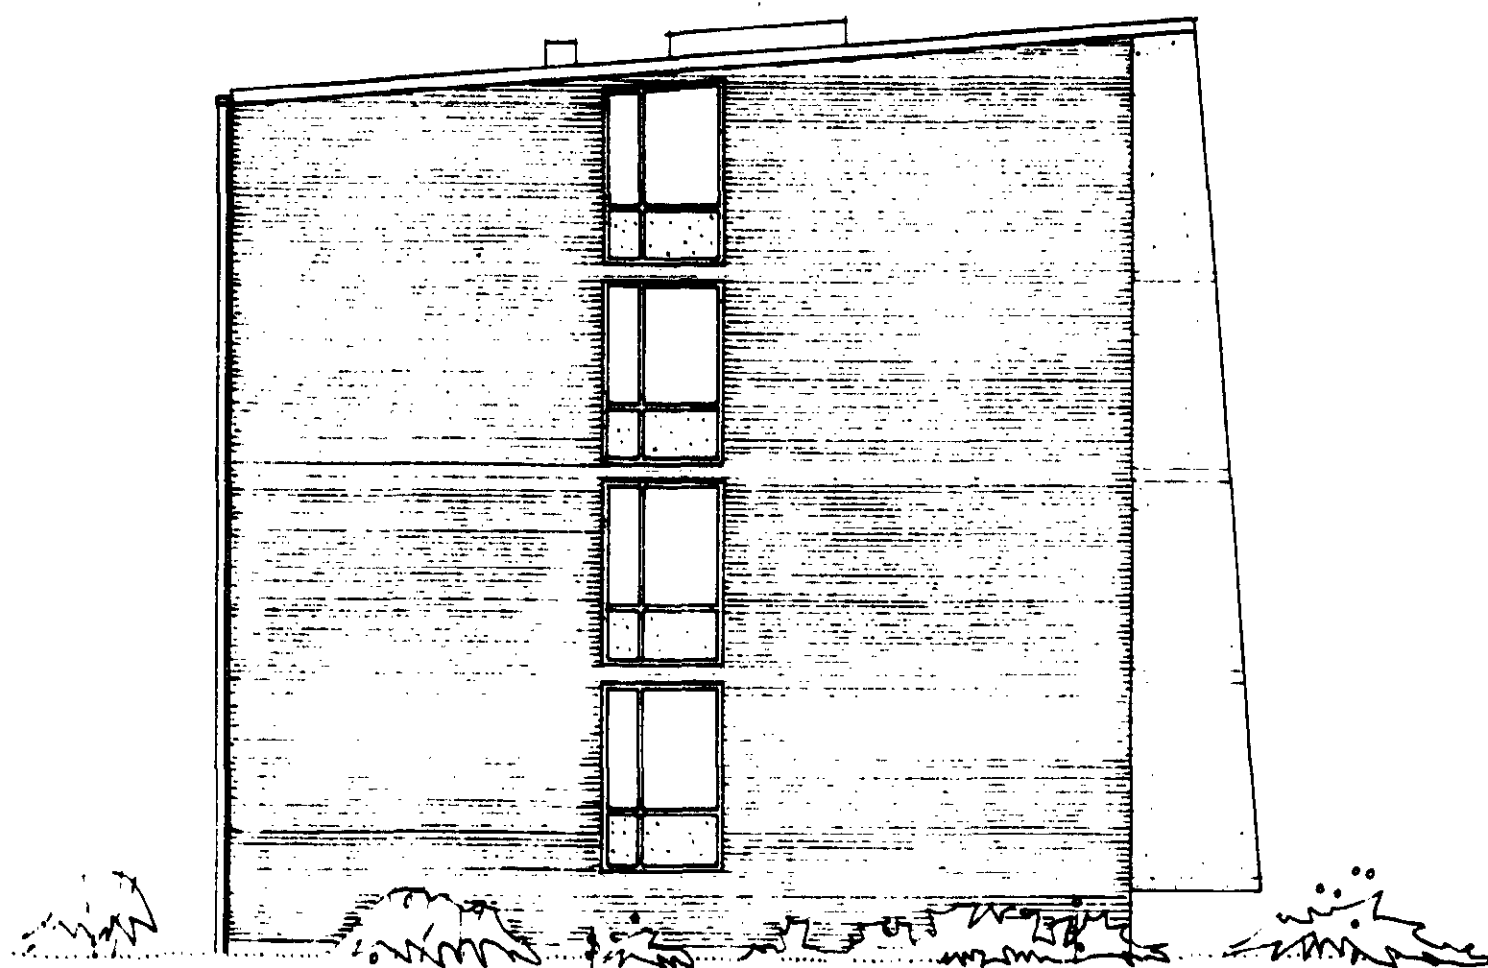

GAVELFASAD

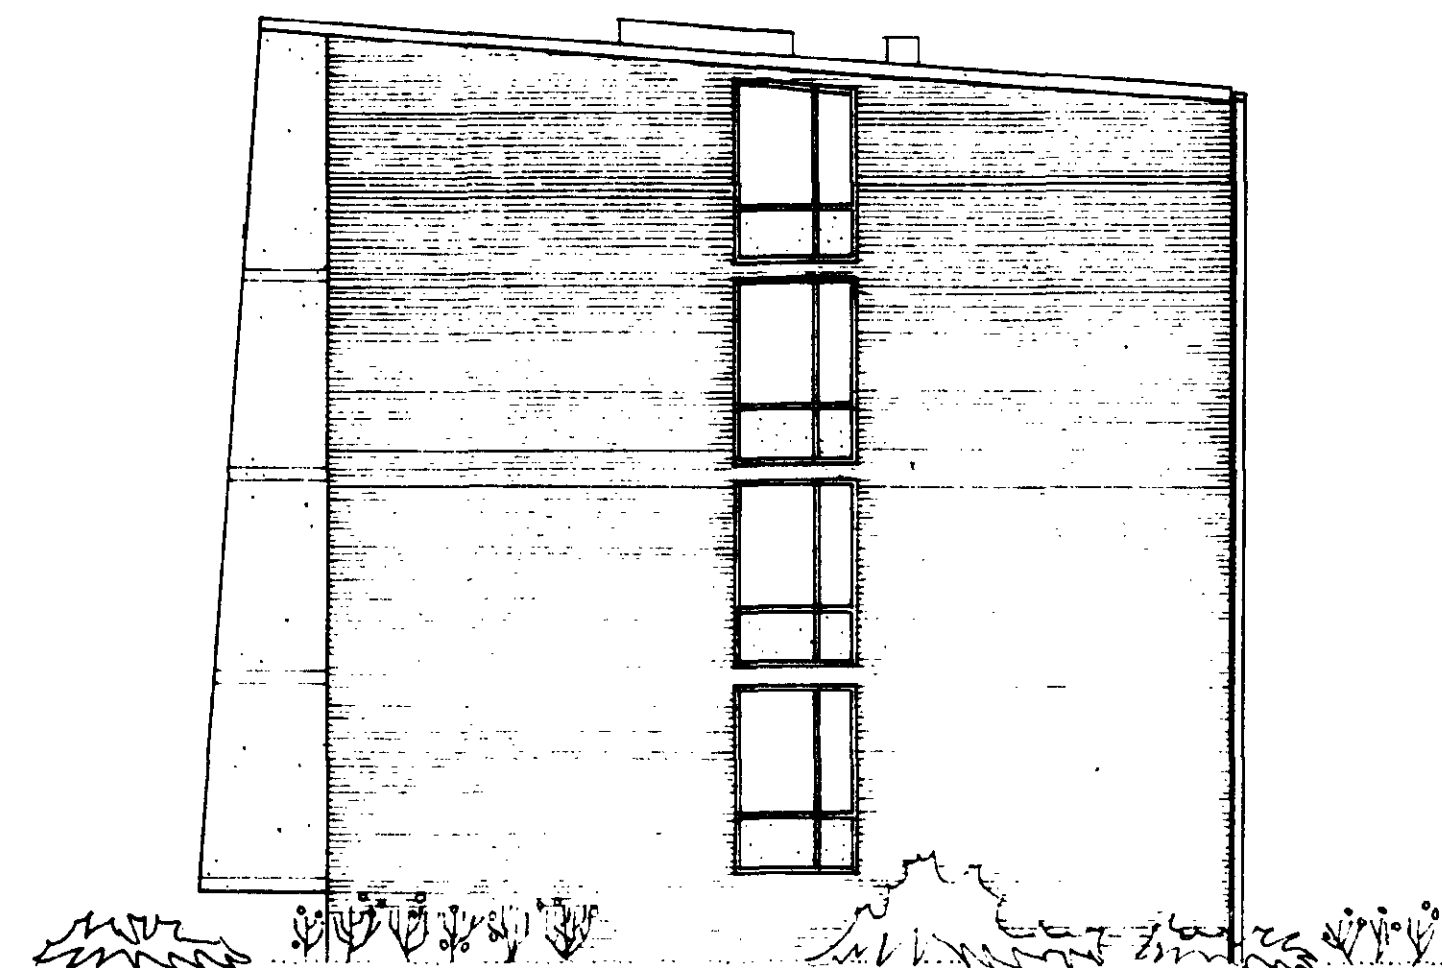


GAVELFASAD

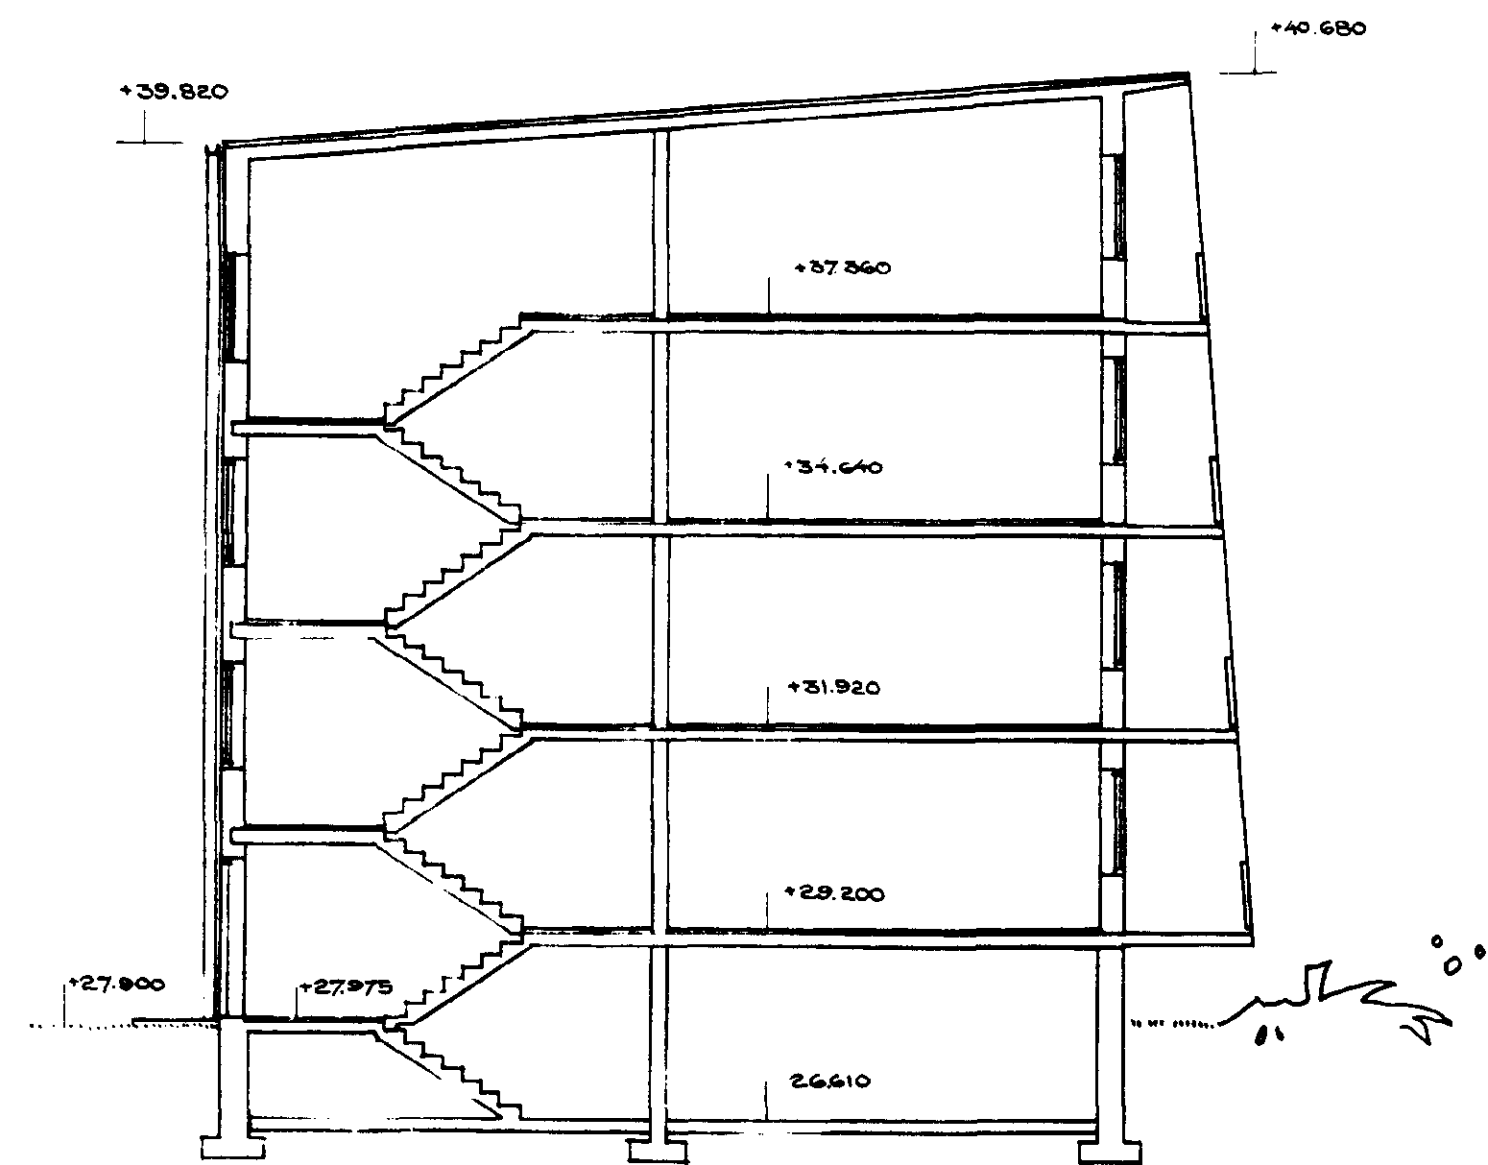

SNITT GENOM TRAPPA

SKALA 1:100

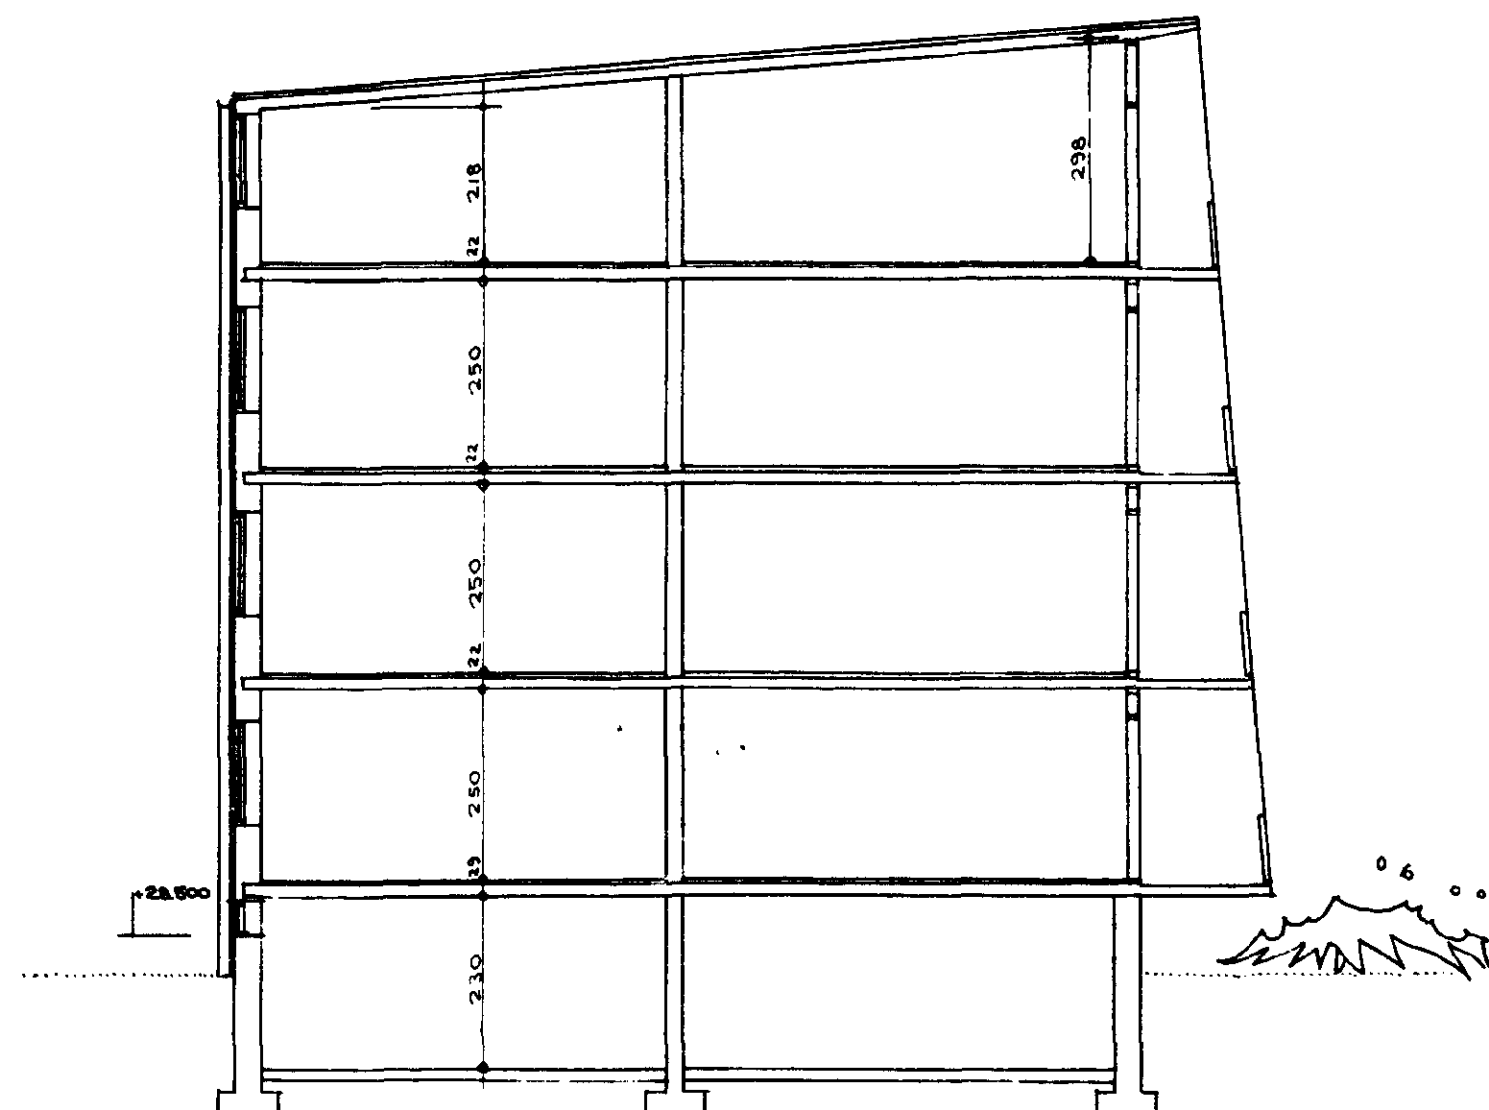

SNITT

007224

BOSTADSHUS Å KVARTERET
HÄVDARYGGEN TOMT NR. 1
LUND.

NÄLMDEN 25. NOV. 1955
FRITZ JAENECKE
STEN SAMUELSON
ARKITEKTER SAK

[Signature]
RITN. NR. B3.

30x

