

TYP 343

DIARIE NR. INKOMMEN  
060 - 2 FEB 58  
BYGGNADSNÄMNDEN


9. 77. 56. 713 godkändt bygg  
nadsämnden i Lund på sitt protokoll  
visar denna ritning; byggår  
Lösen En krona. Ex. 11/11  
1958

SLUTBESIKTNING

av År 1957  
slutbesiktning 13/11 57. Att  
med förbehåll för utredning  
med ritningarna byggår och lösen.

stadarkitekt

Slutbesiktning av byggnaderna i kv. 1  
byggår och lösen den 4/6 1958

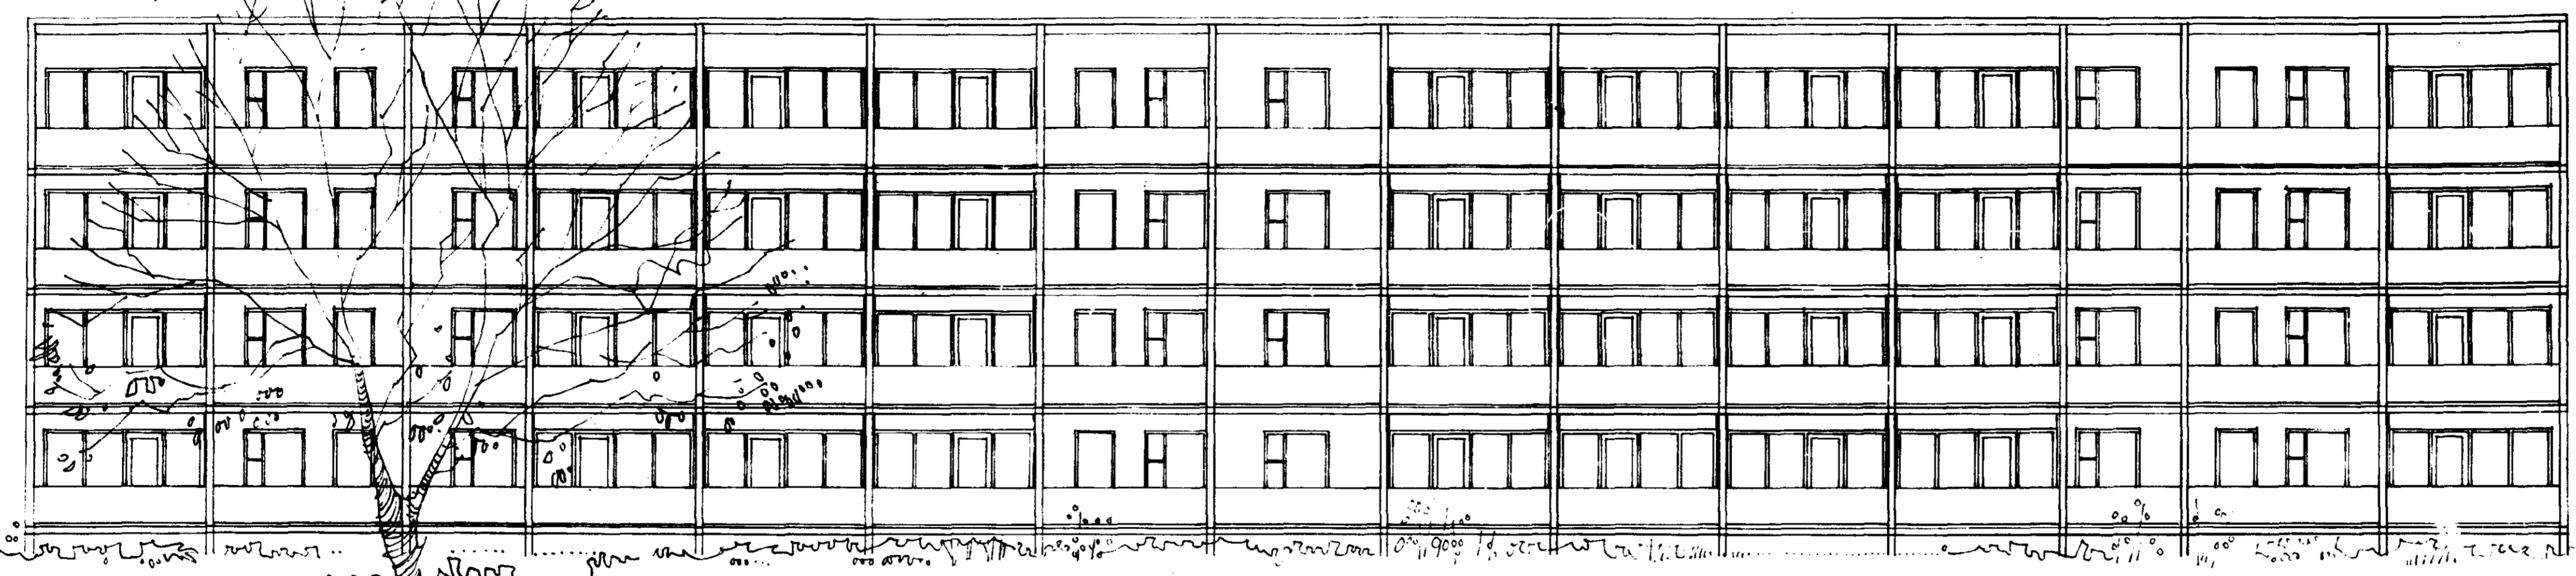

FASAD MOT SÖDER



FASAD MOT NÖR

SCALA 1:100



007223

BOSTADSHUS Å KVARTERET  
HÄNDBÄRYGGEN TOMT NR. 1  
LUND.  
MÅLAD DEN 26. NOV. 1955  
FRITZ JAENECKE  
STEN SAMUELSON  
ARKITEKTER SAR

*Sten Samuelson*

