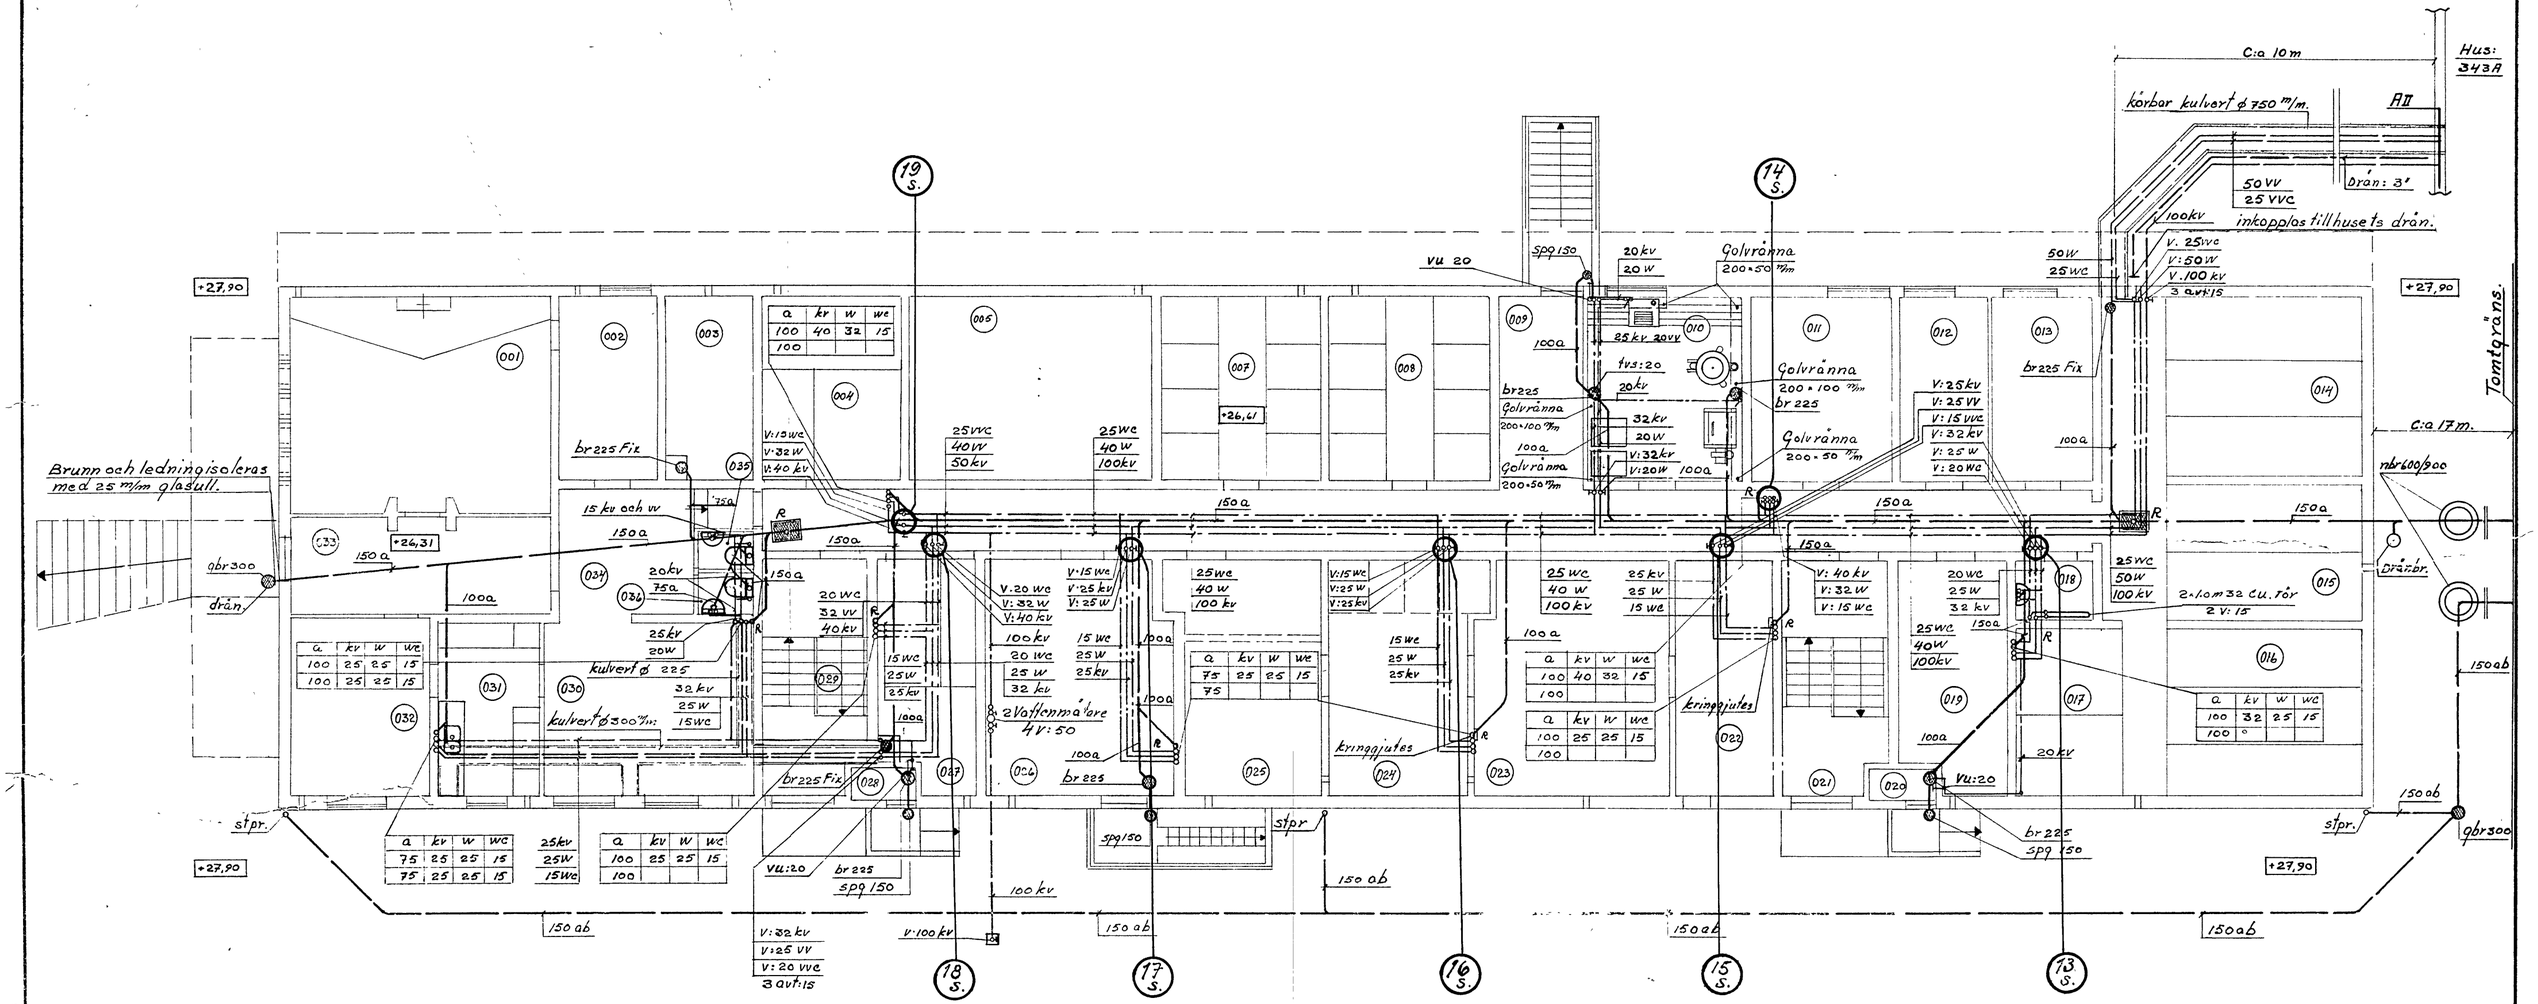

Rev den 24/3 -56

Datum 20·2·1956	Skala	Hospitalsgården, Lund	Nr L-975-56
Konstr KL.	1:100	Hustyp: 48M	VVS-TEKNIK
Ritad KL		Källaren.	MALMO TEL. 379
Godk. H.N.		Sanitär anläggning	