

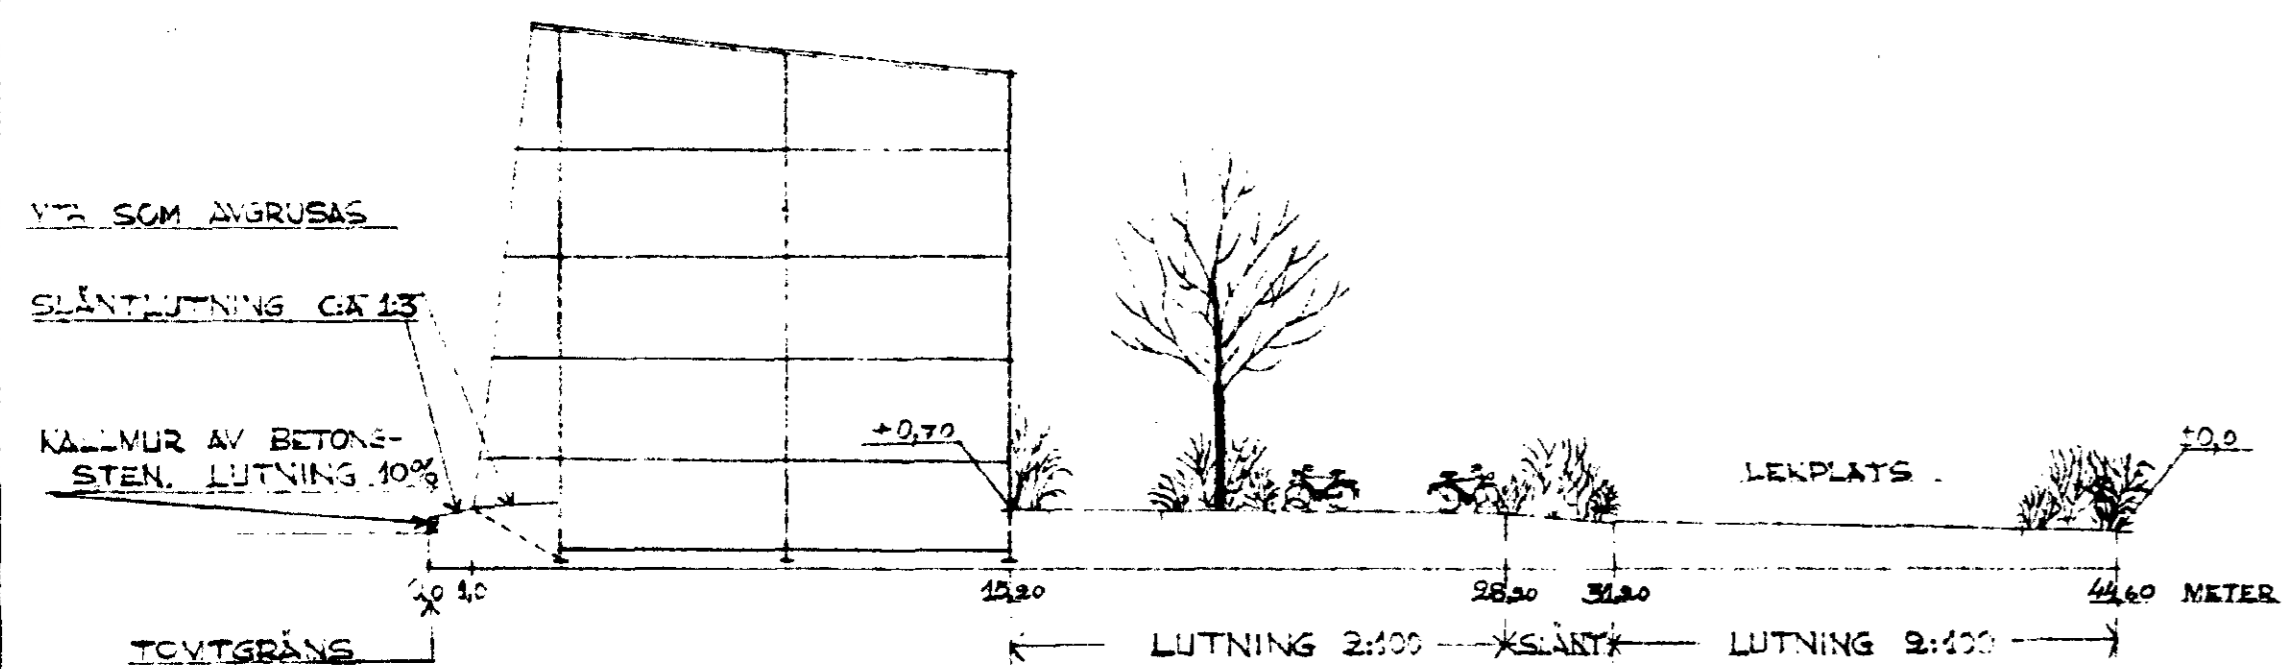


SEKTION A-A.
PRINCIPSKISS AV TERRÄNGBEHANDLING.

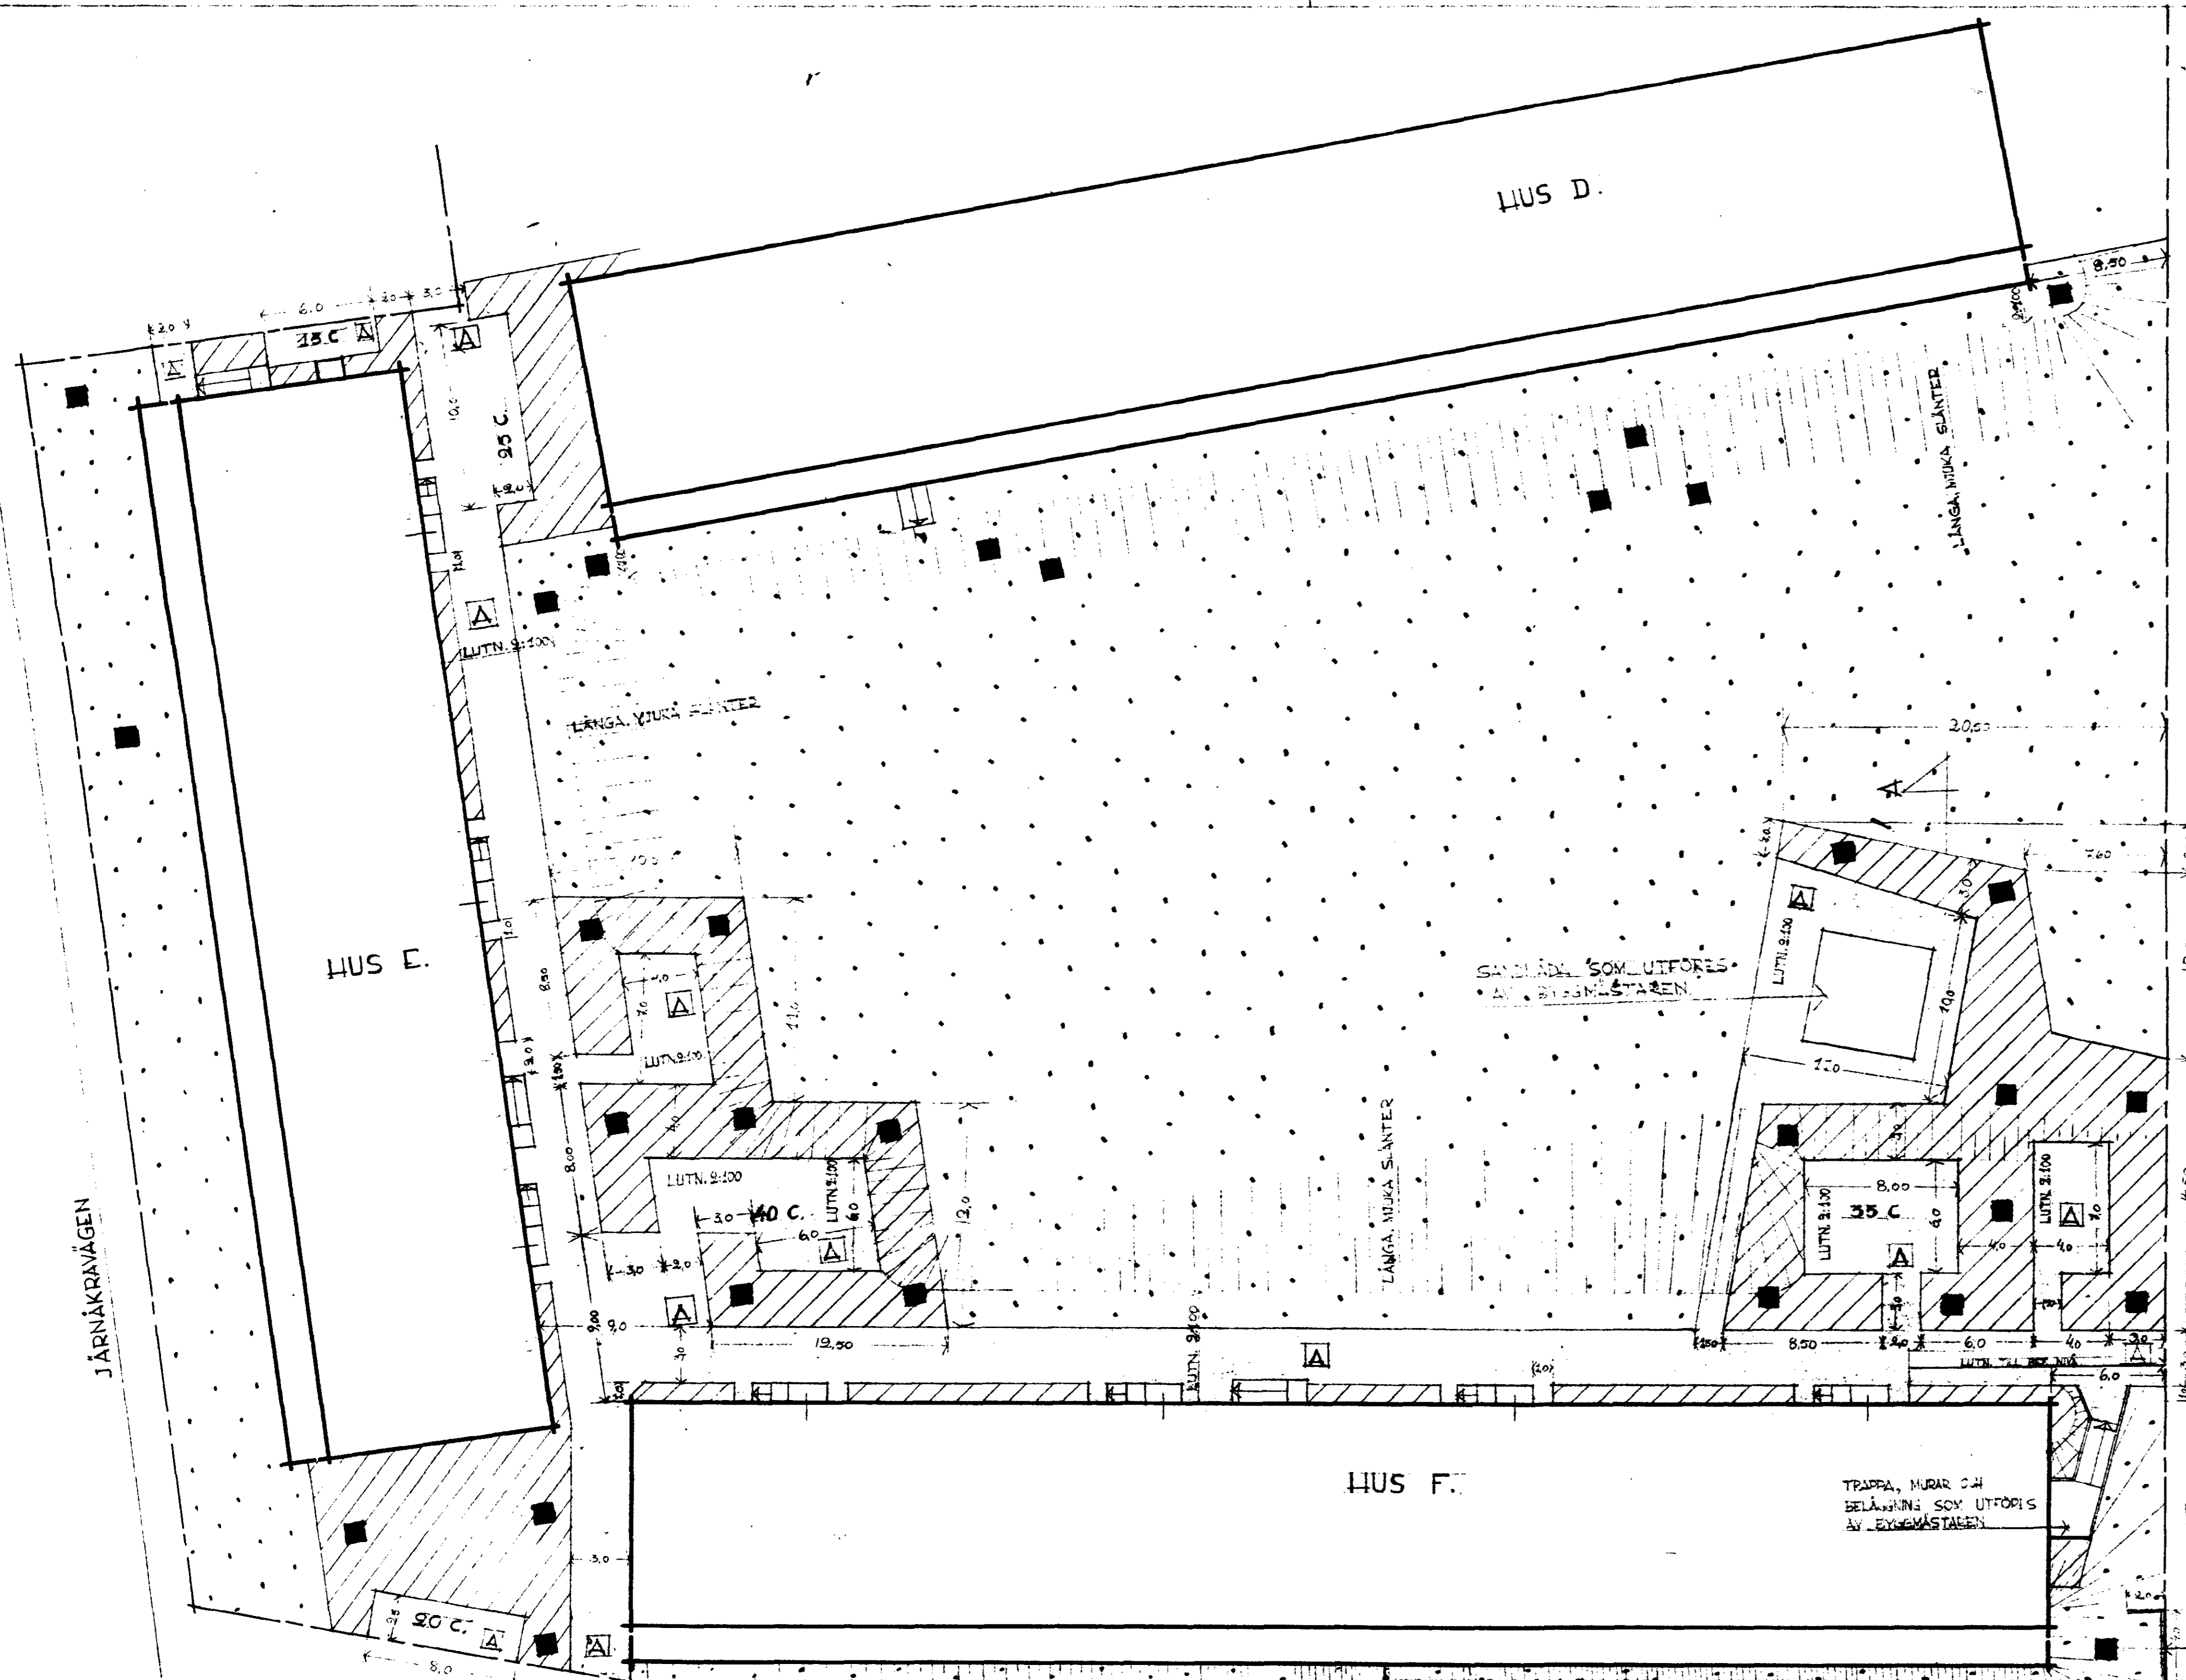


PRINCIP FÖR TERRÄNGBEHANDLING SÖDER OM HUS F.

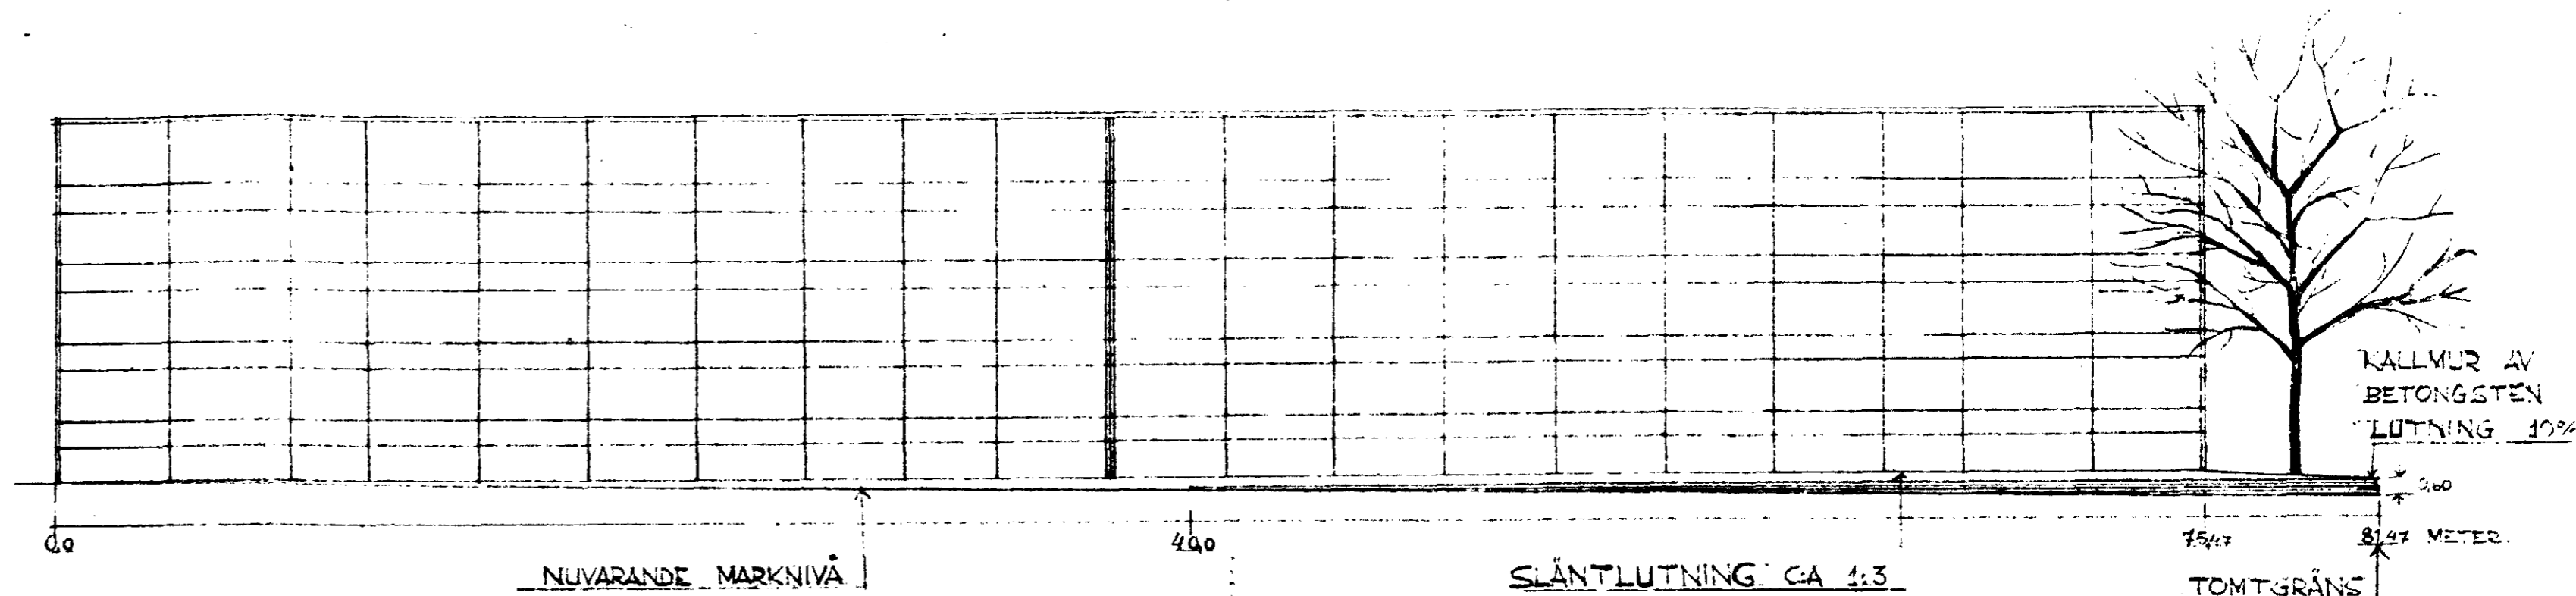

BETECKNINGAR.

- MATJORDSDJUP 20 CM
- " " " 40 " "
- " " " 60 " "
- ASFALT, AVGRUSAD, URSCHAKTNING TILL 20 CM UNDER FÄRDIG HOJD.
- PLATS FÖR 40 CYKLAR.
- SLÄNTER
- ENTREPRENAD- OCH ÄGGRÄNS

ALLA MÅTT I METER.

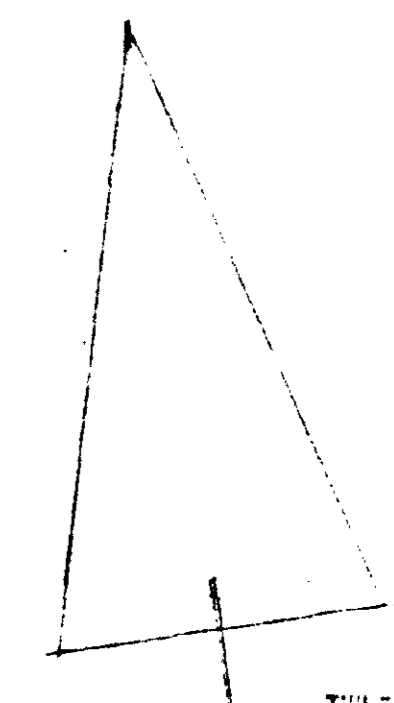

Tillhör stadsarkitektens i Lund beslut
7/10 1957, BD 329

HOSPITALSGÅRDEN, LUND.
KV. LÄVDARYGGEN/MÅSTARGÅRDEN
TRÄDGÅRDSANLÄGGNING
ARBETSRTITNING TILL GÅRD NR 3.
SKALA 1:200.
HORTONOKURSEN, ALNÄRD DEN 3.5.57
Hoffman Larsson

007246

INKÖP DEN
20 JUN 57

NR 6

SKALA 1:200

