3060/56
INKOM
NÄMNDEN
den 26/11 57

TYP 48M

7 3 56 97

2/6 58

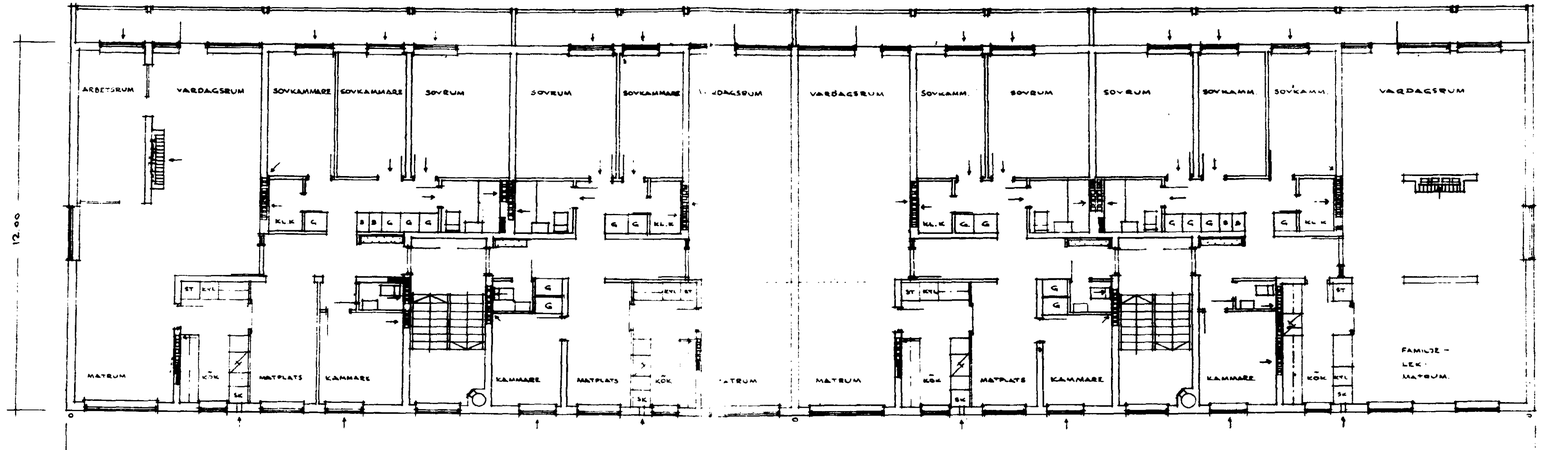

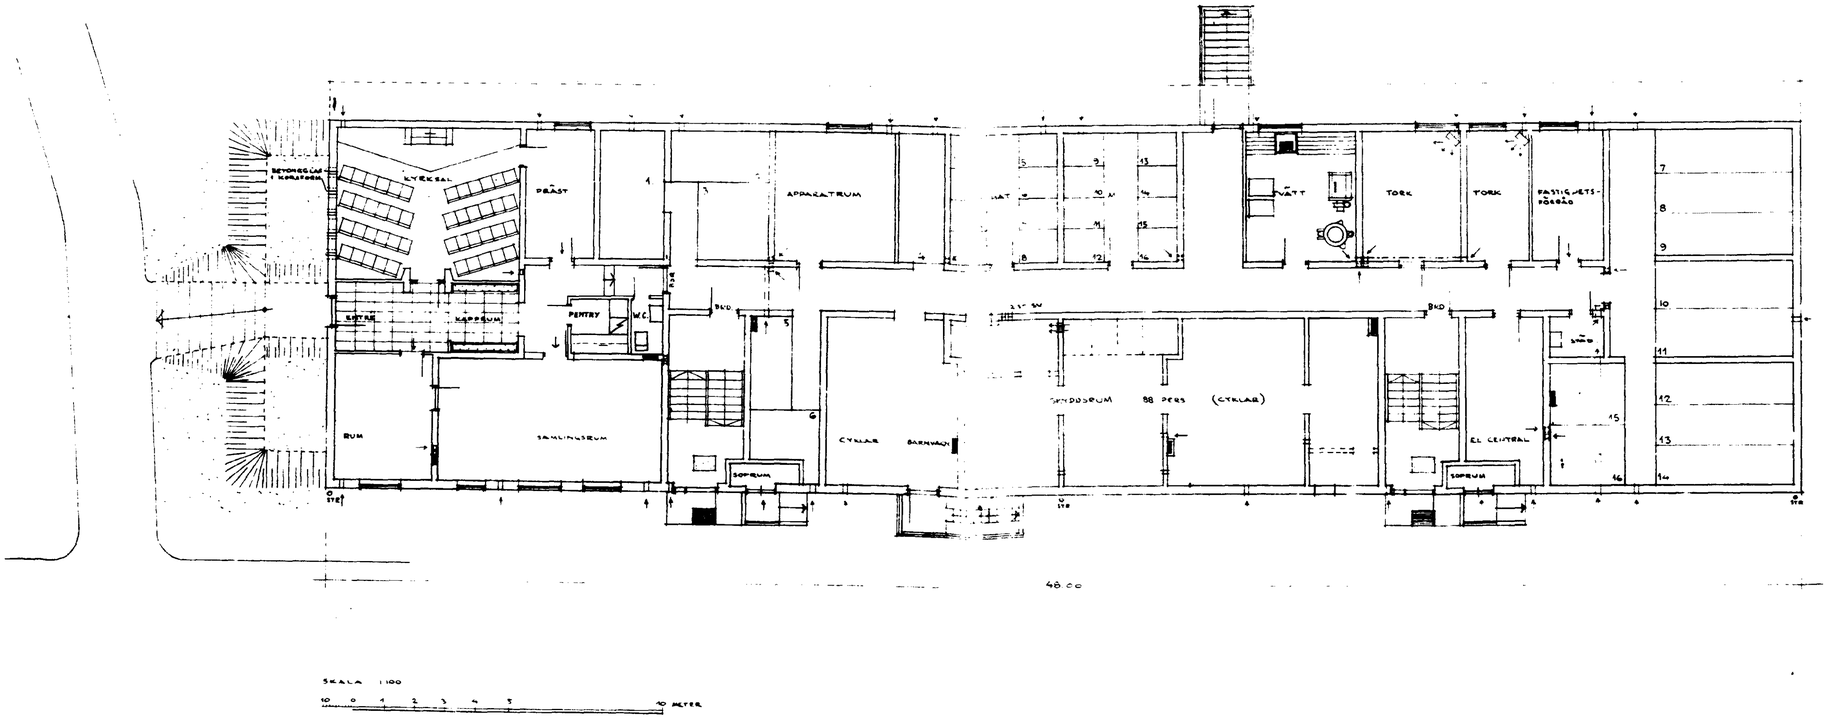

007251

BOSTADSHUS Å KVARTERET
HÄVDARYGGEN TOMT NR 1
LUND.
MALMÖ DEN 16.NOV.1955
FRITZ JAENECKE
STEN SAMUELSON
ARKITEKTER SAR

Fotoljänst i Malmö A.B.
Tel. 30372 Malmö

REV. DEN 6.6.56

RITN NR 42