



Sk. 17. 19. 24. den 7. 1. 3 godkänd by  
 rådshöfd i Lund på sitt protoko  
 visar denna plan byggar  
 Ex officio  
 Sven Klemmertz

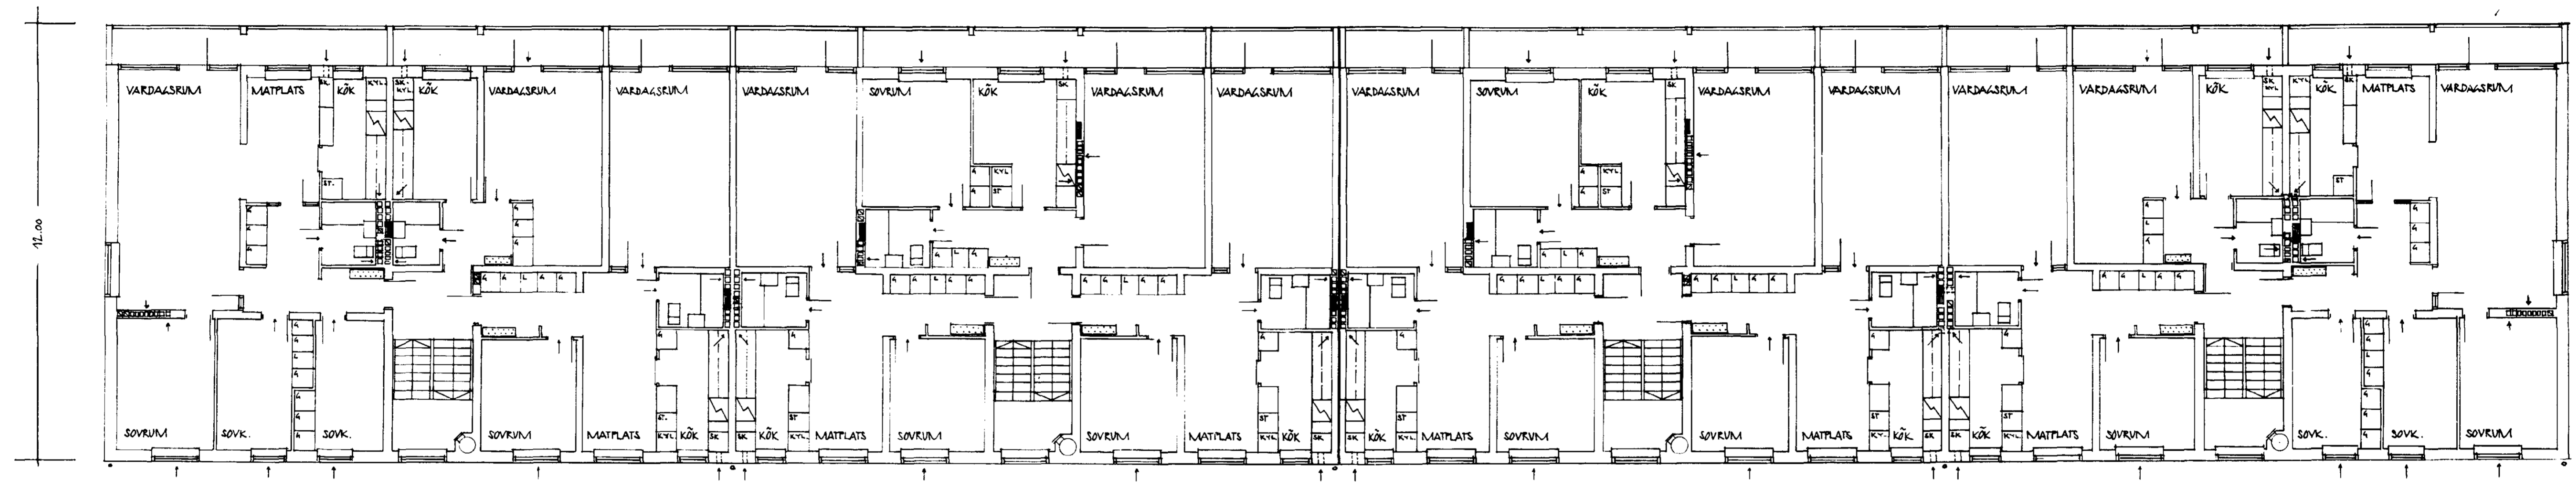

74.42

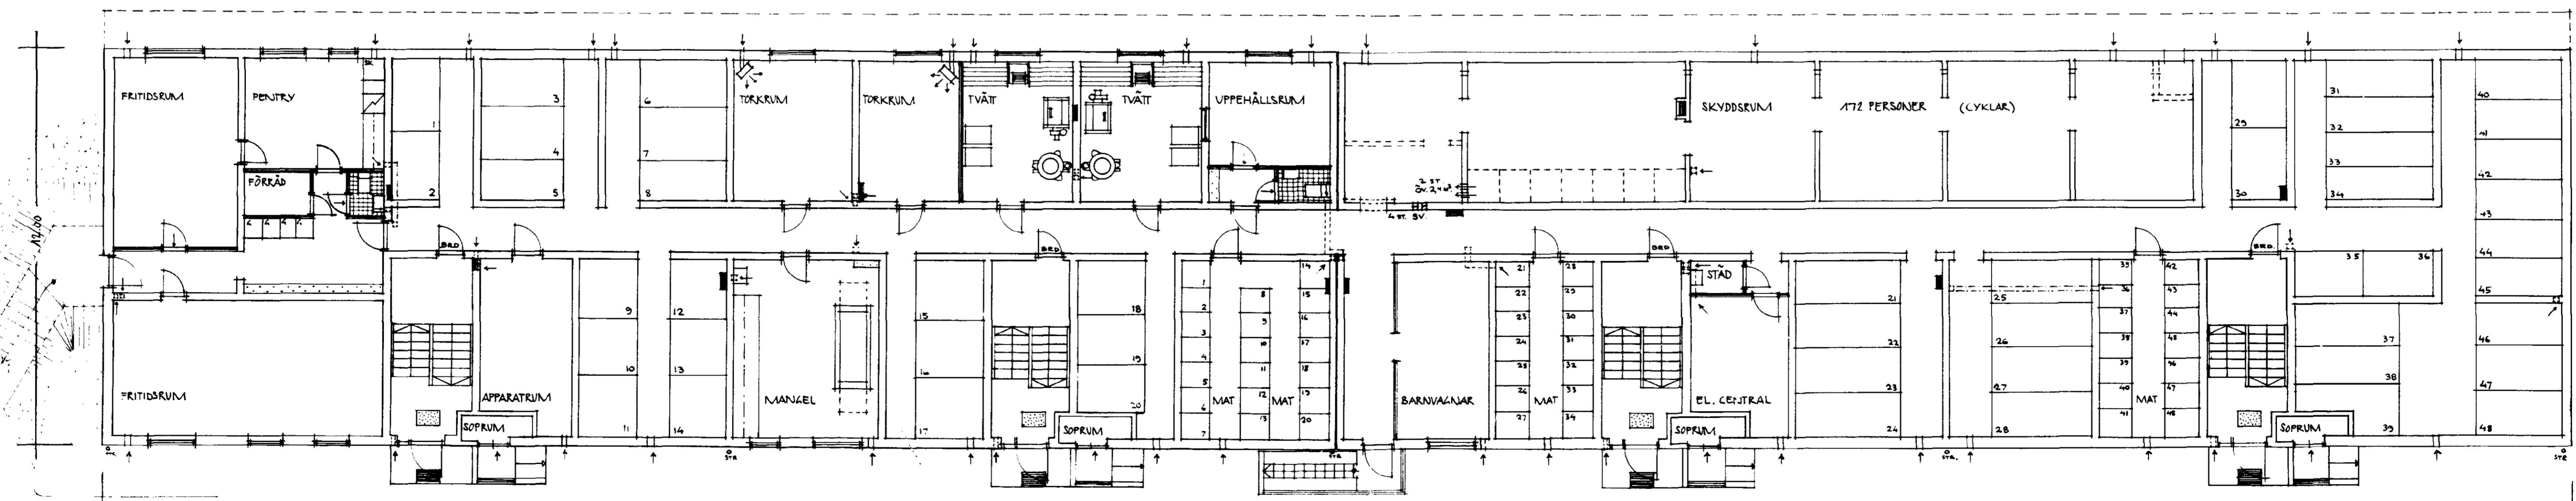

74.42

SKALA 1:100  
 0 1 2 3 4 5 10 METRER

BYGGENR  
 15/11 1927  
 stadsarkitekt

007229

BOSTADSHUS Å KVARTERET  
 HÄVDARYGGEN TOMT NR. 1,  
 LUND.  
 NÄMLIV DEN 12 NOV. 1925  
 FRITZ JAENSEN  
 STEN SAMUELSON  
 ARKITEKTER SÅS  
 J. M. Samuelson