


V. 10. 1956

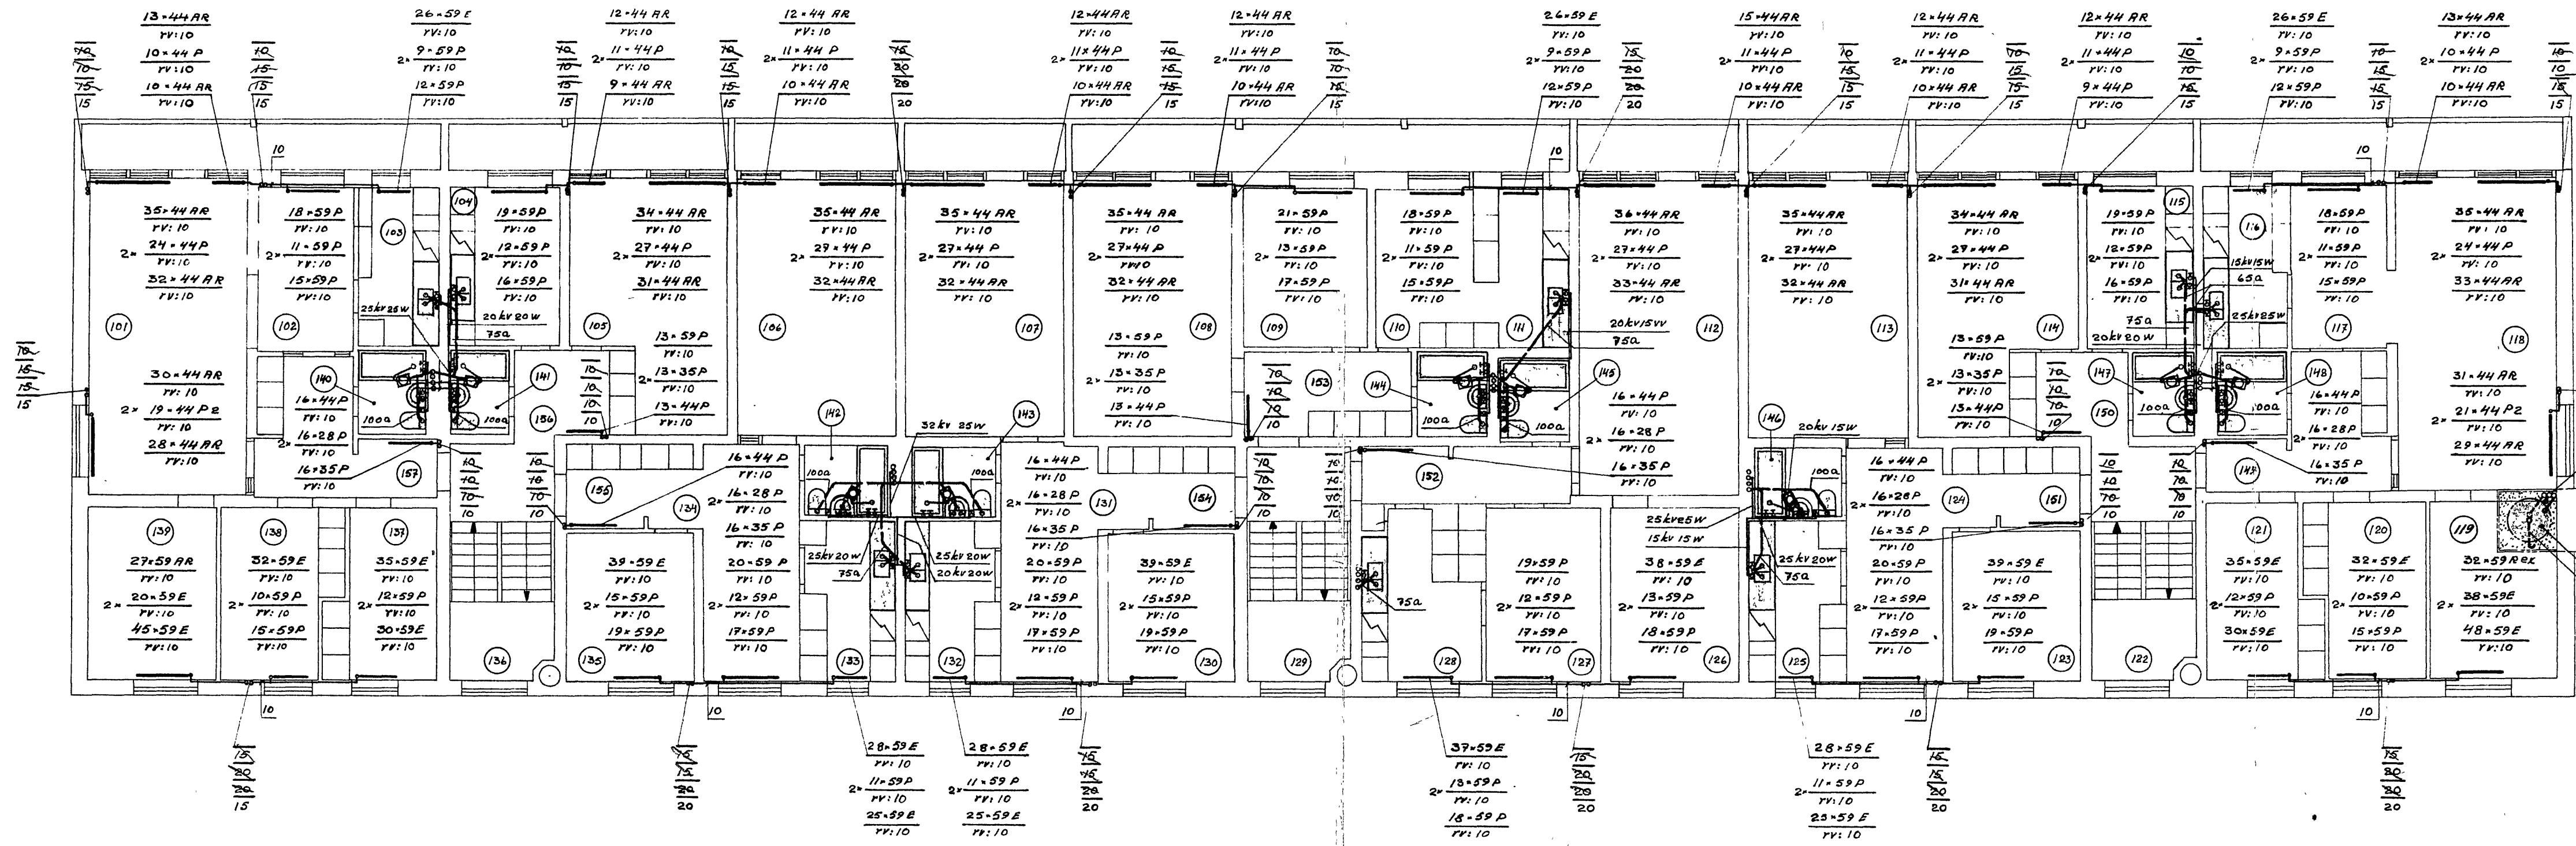

21 st. El
50 20 60
50 20 60
50 20 60
50 20 60
50 20 60
70 l
Expansionskåp i på yttertak
rymd = 1500 liter, inkl.

Rev den 26/3-56		Skala 1:100	Hospitalsgården, Lund. Hustyp: 343 A Botten- f.o.m. fjärde våningen. Värme- och Sanitär anläggning.	Nr L-980-56
Datum	20.2.1956			
Konstr.	K.L.			
Ritad	K.L.			
Godk.	H.M.			

VVS-TEKNIK
MALMO TEL 37906